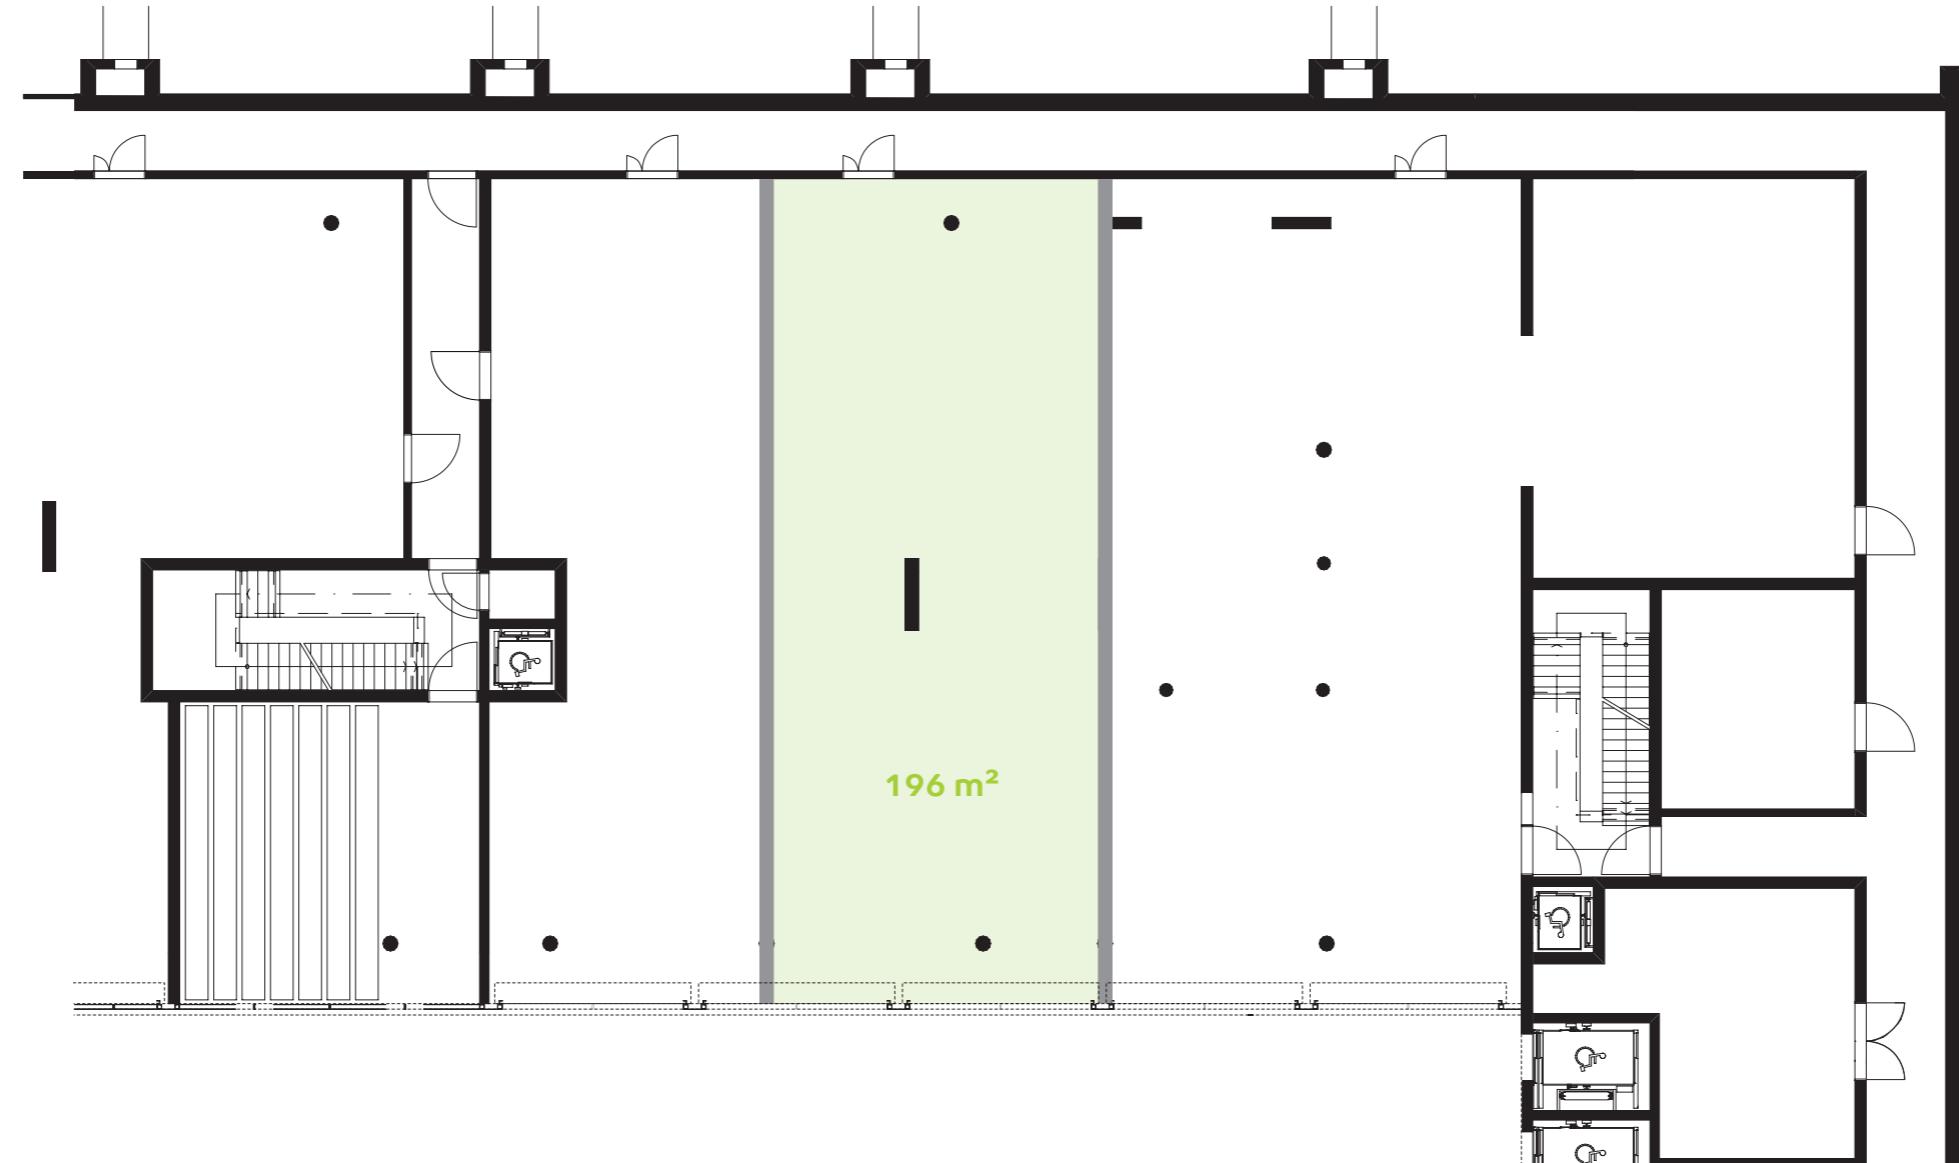
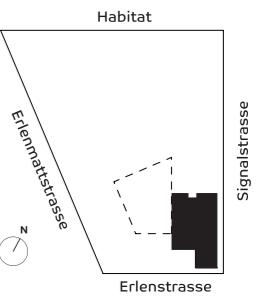


**Teilfläche 2, Untergeschoss
im Grundausbau**

 196 m²


Massstab: 1:200

Dieses Dokument dient nur zu Marketingzwecken,
alle Angaben ohne Gewähr. Änderungen vorbehalten.
Diese Angaben sind kein Bestandteil eines evtl. Mietvertrages.