


# Grundriss

## Legenda:

-  Platz nicht verfügbar
-  Platz verfügbar

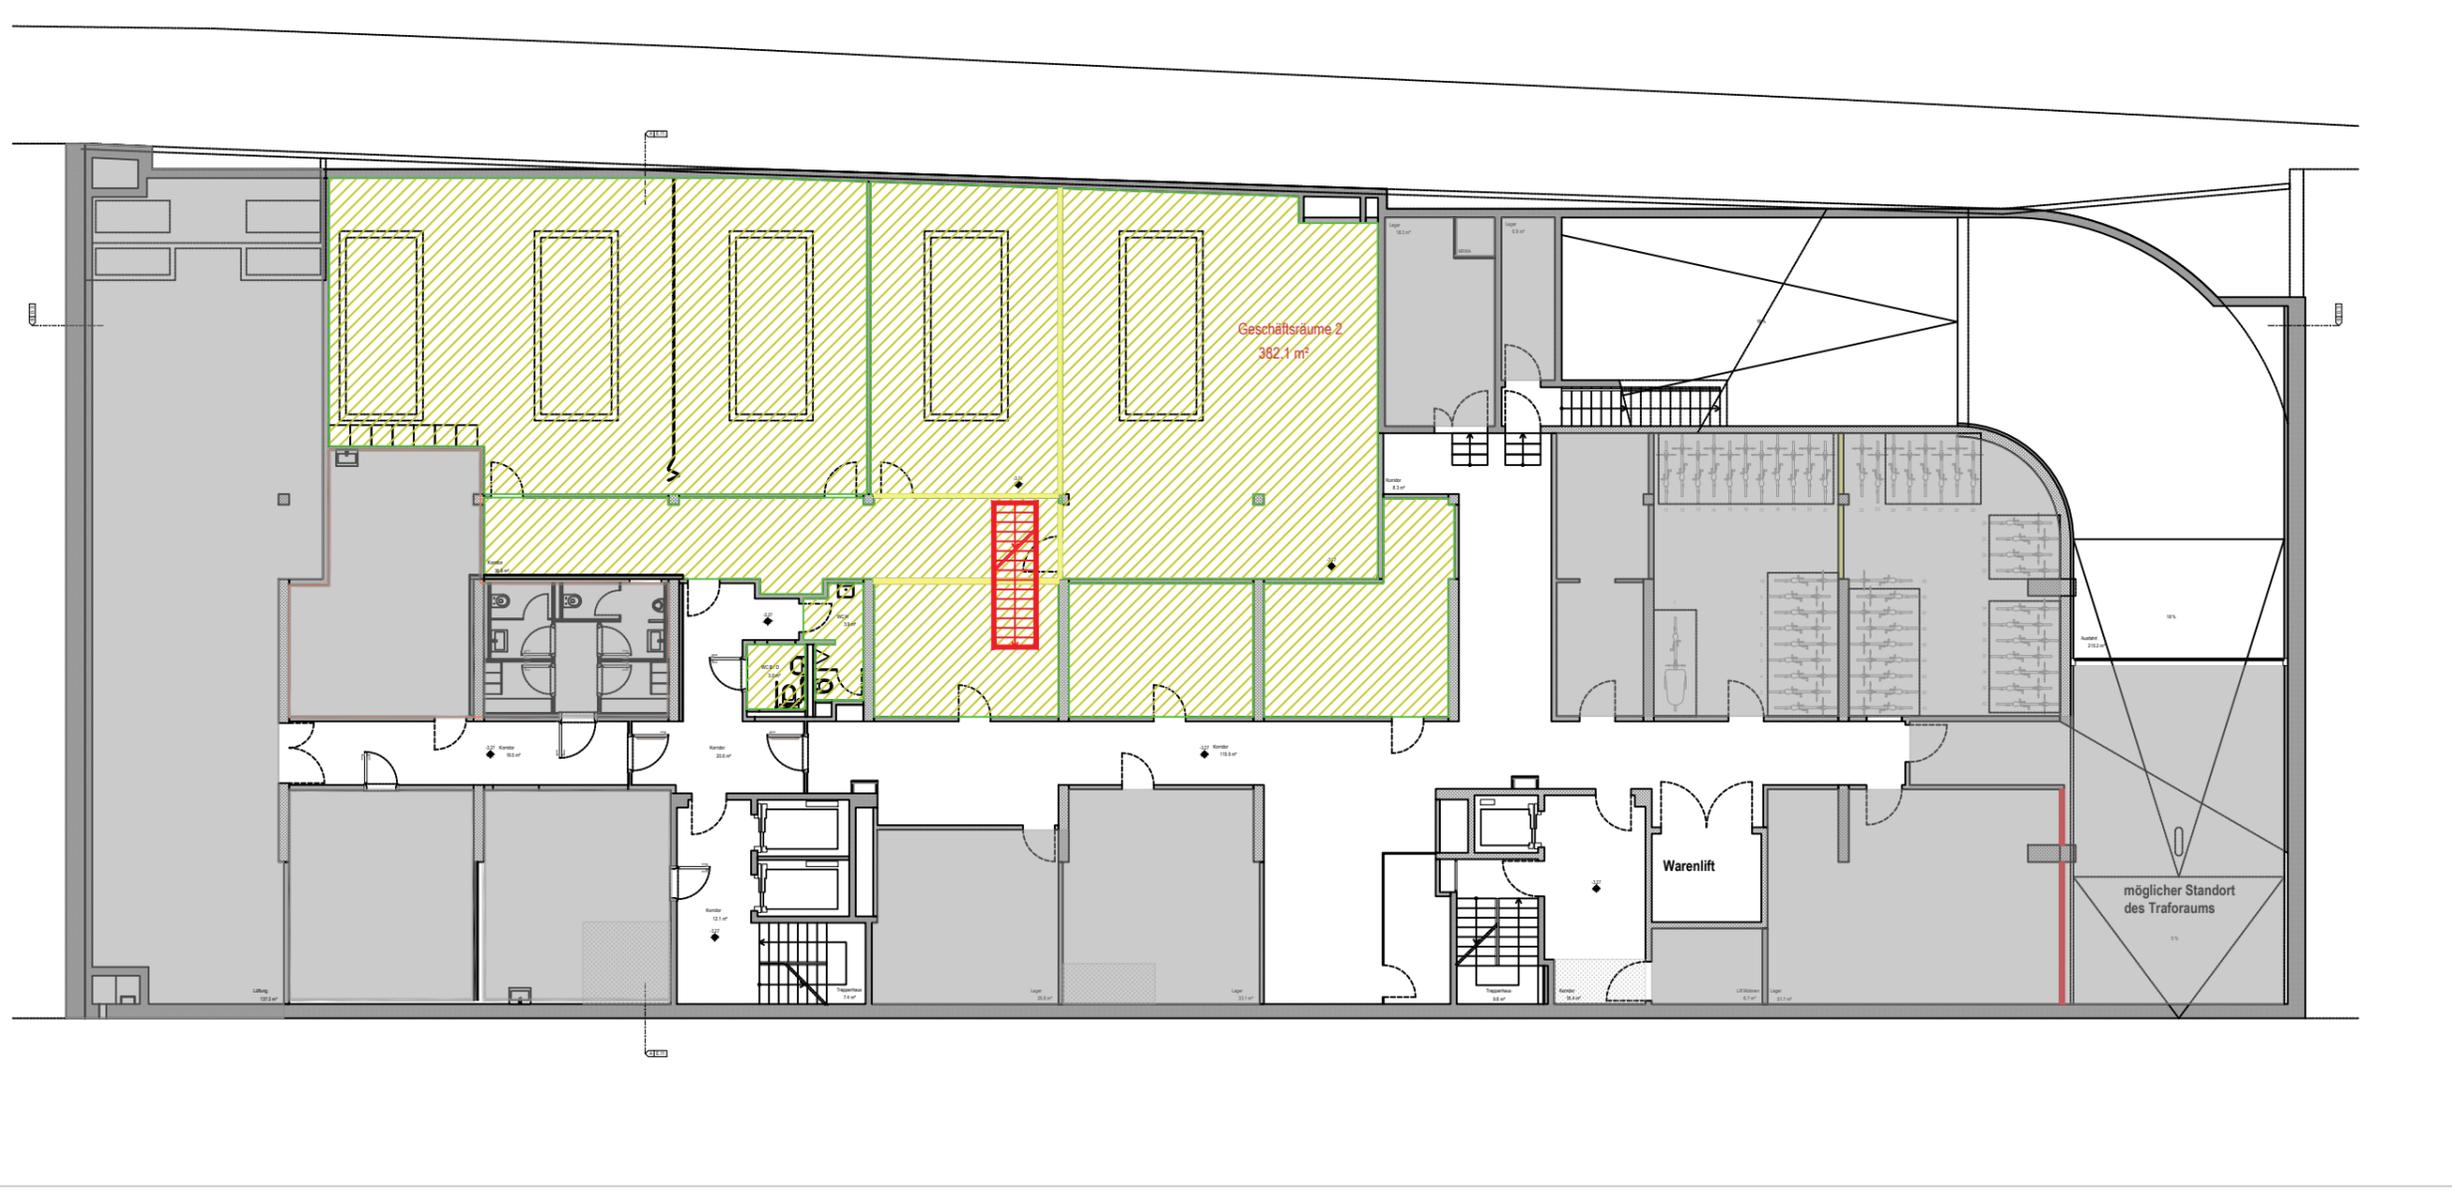

# Grundriss

## Legenda:

- Platz nicht verfügbar
- Platz verfügbar

