
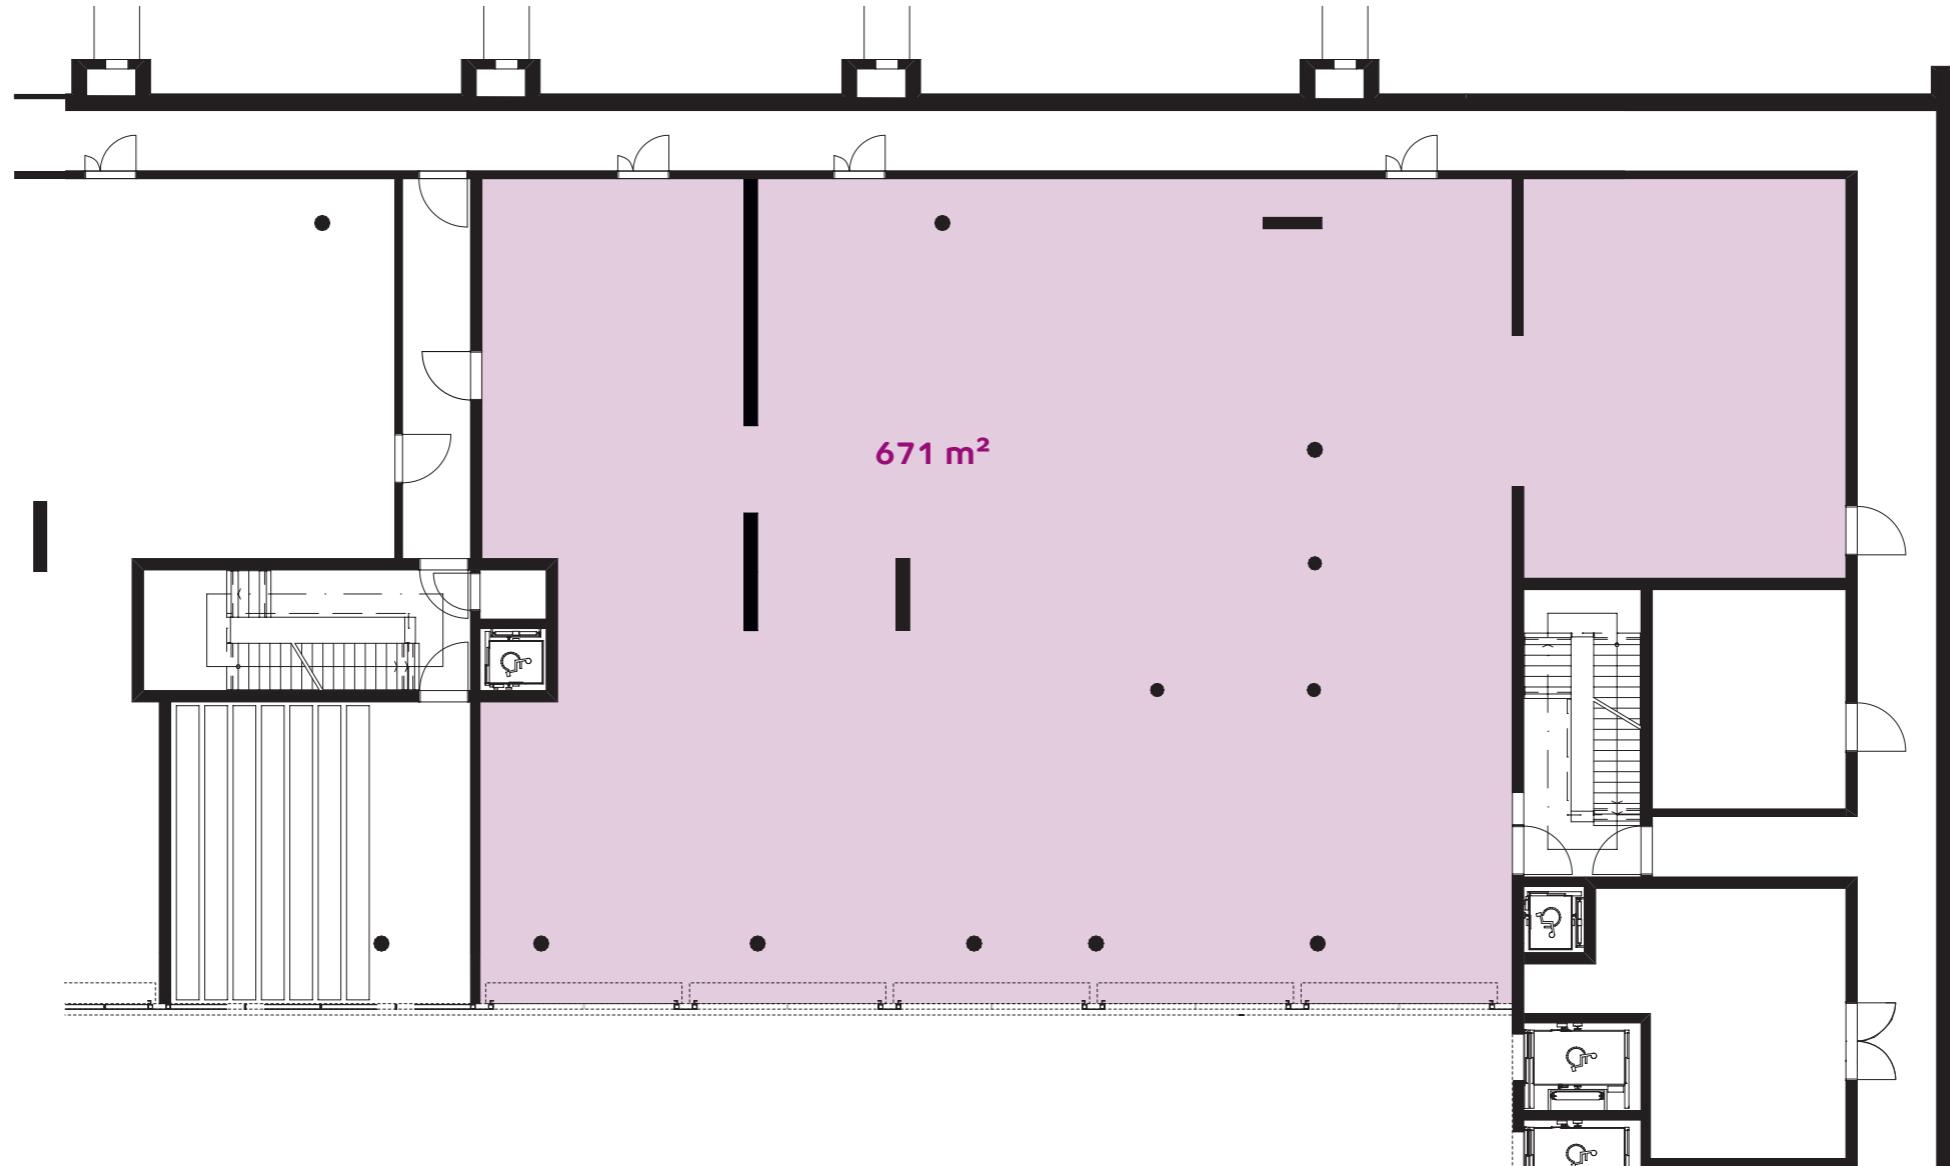


Gesamtfläche, Untergeschoss
im Grundausbau

671 m²
unterteilbar in Teilnutz-Flächen

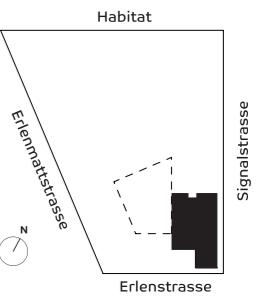

N
Massstab: 1:200
0 1 2 5 m

Dieses Dokument dient nur zu Marketingzwecken,
alle Angaben ohne Gewähr. Änderungen vorbehalten.
Diese Angaben sind kein Bestandteil eines evtl. Mietvertrages.