
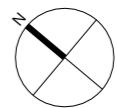
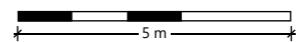


Areal: 703
 BK-Nr.: 70315
 Haus: 01
 Stockwerk: Erdgeschoss
 Adresse: Parkstr. 15
 5313 Klingnau

Eigentümer: HIAG Immobilien
 Druckdatum 25.10.2025

Vermietungsplan (ID)

	VWAGF*	ZF*	VMF*
Buzhala Gezim	70315.01.2 010	133.2	0.0

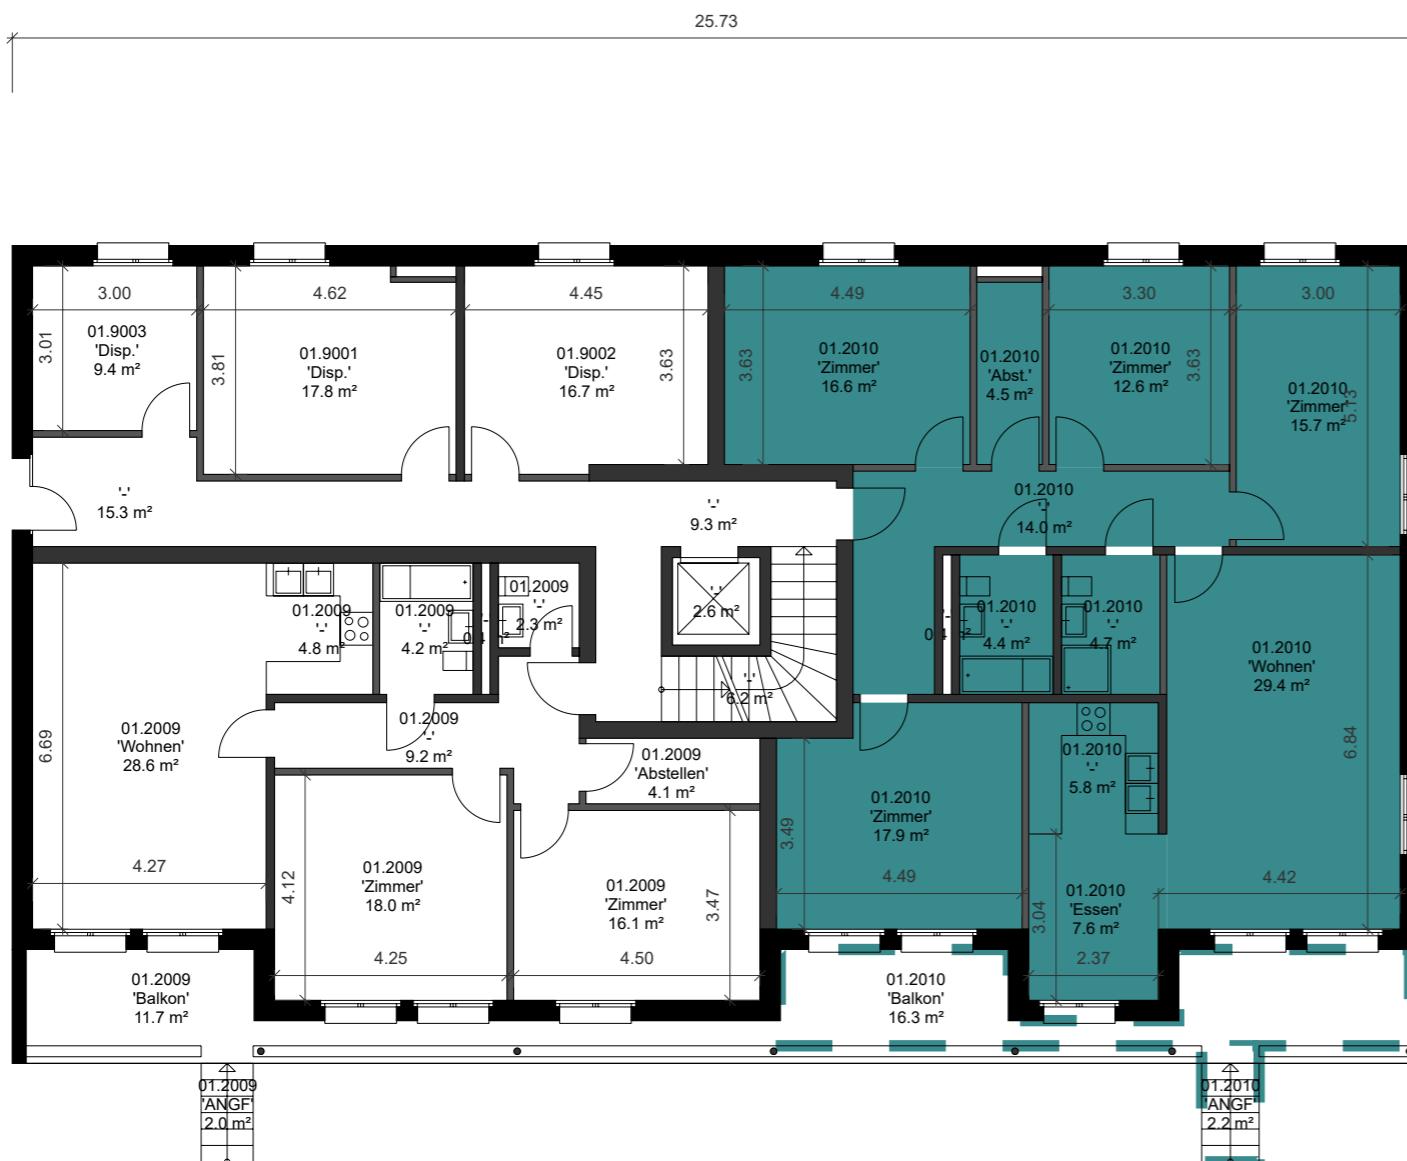

*Dieser Vermietungsplan hat ausschliesslich informellen Charakter. Der Interessent bzw. Mieter kann aus dem Vermietungsplan daher keinerlei Ansprüche ableiten. Für Mietflächen, Masse, Grundrisse, Einbauelemente, Türanschläge usw. gelten ausschliesslich die in der Hauptmietvertragsurkunde gemachten Angaben. Alle Massangaben sind für Ausführungs- und Bestellungszwecke vor Ort zu prüfen. Nichttragende Wände müssen vor Abbruch bezüglich Statik mit einem Fachplaner geprüft werden. VWAGF=Vermietbare Wohn-, Arbeits- u. Gewerbefläche, ZF=Zuschlagsfläche, VMF=Vermietbare Fläche (gerundet)