


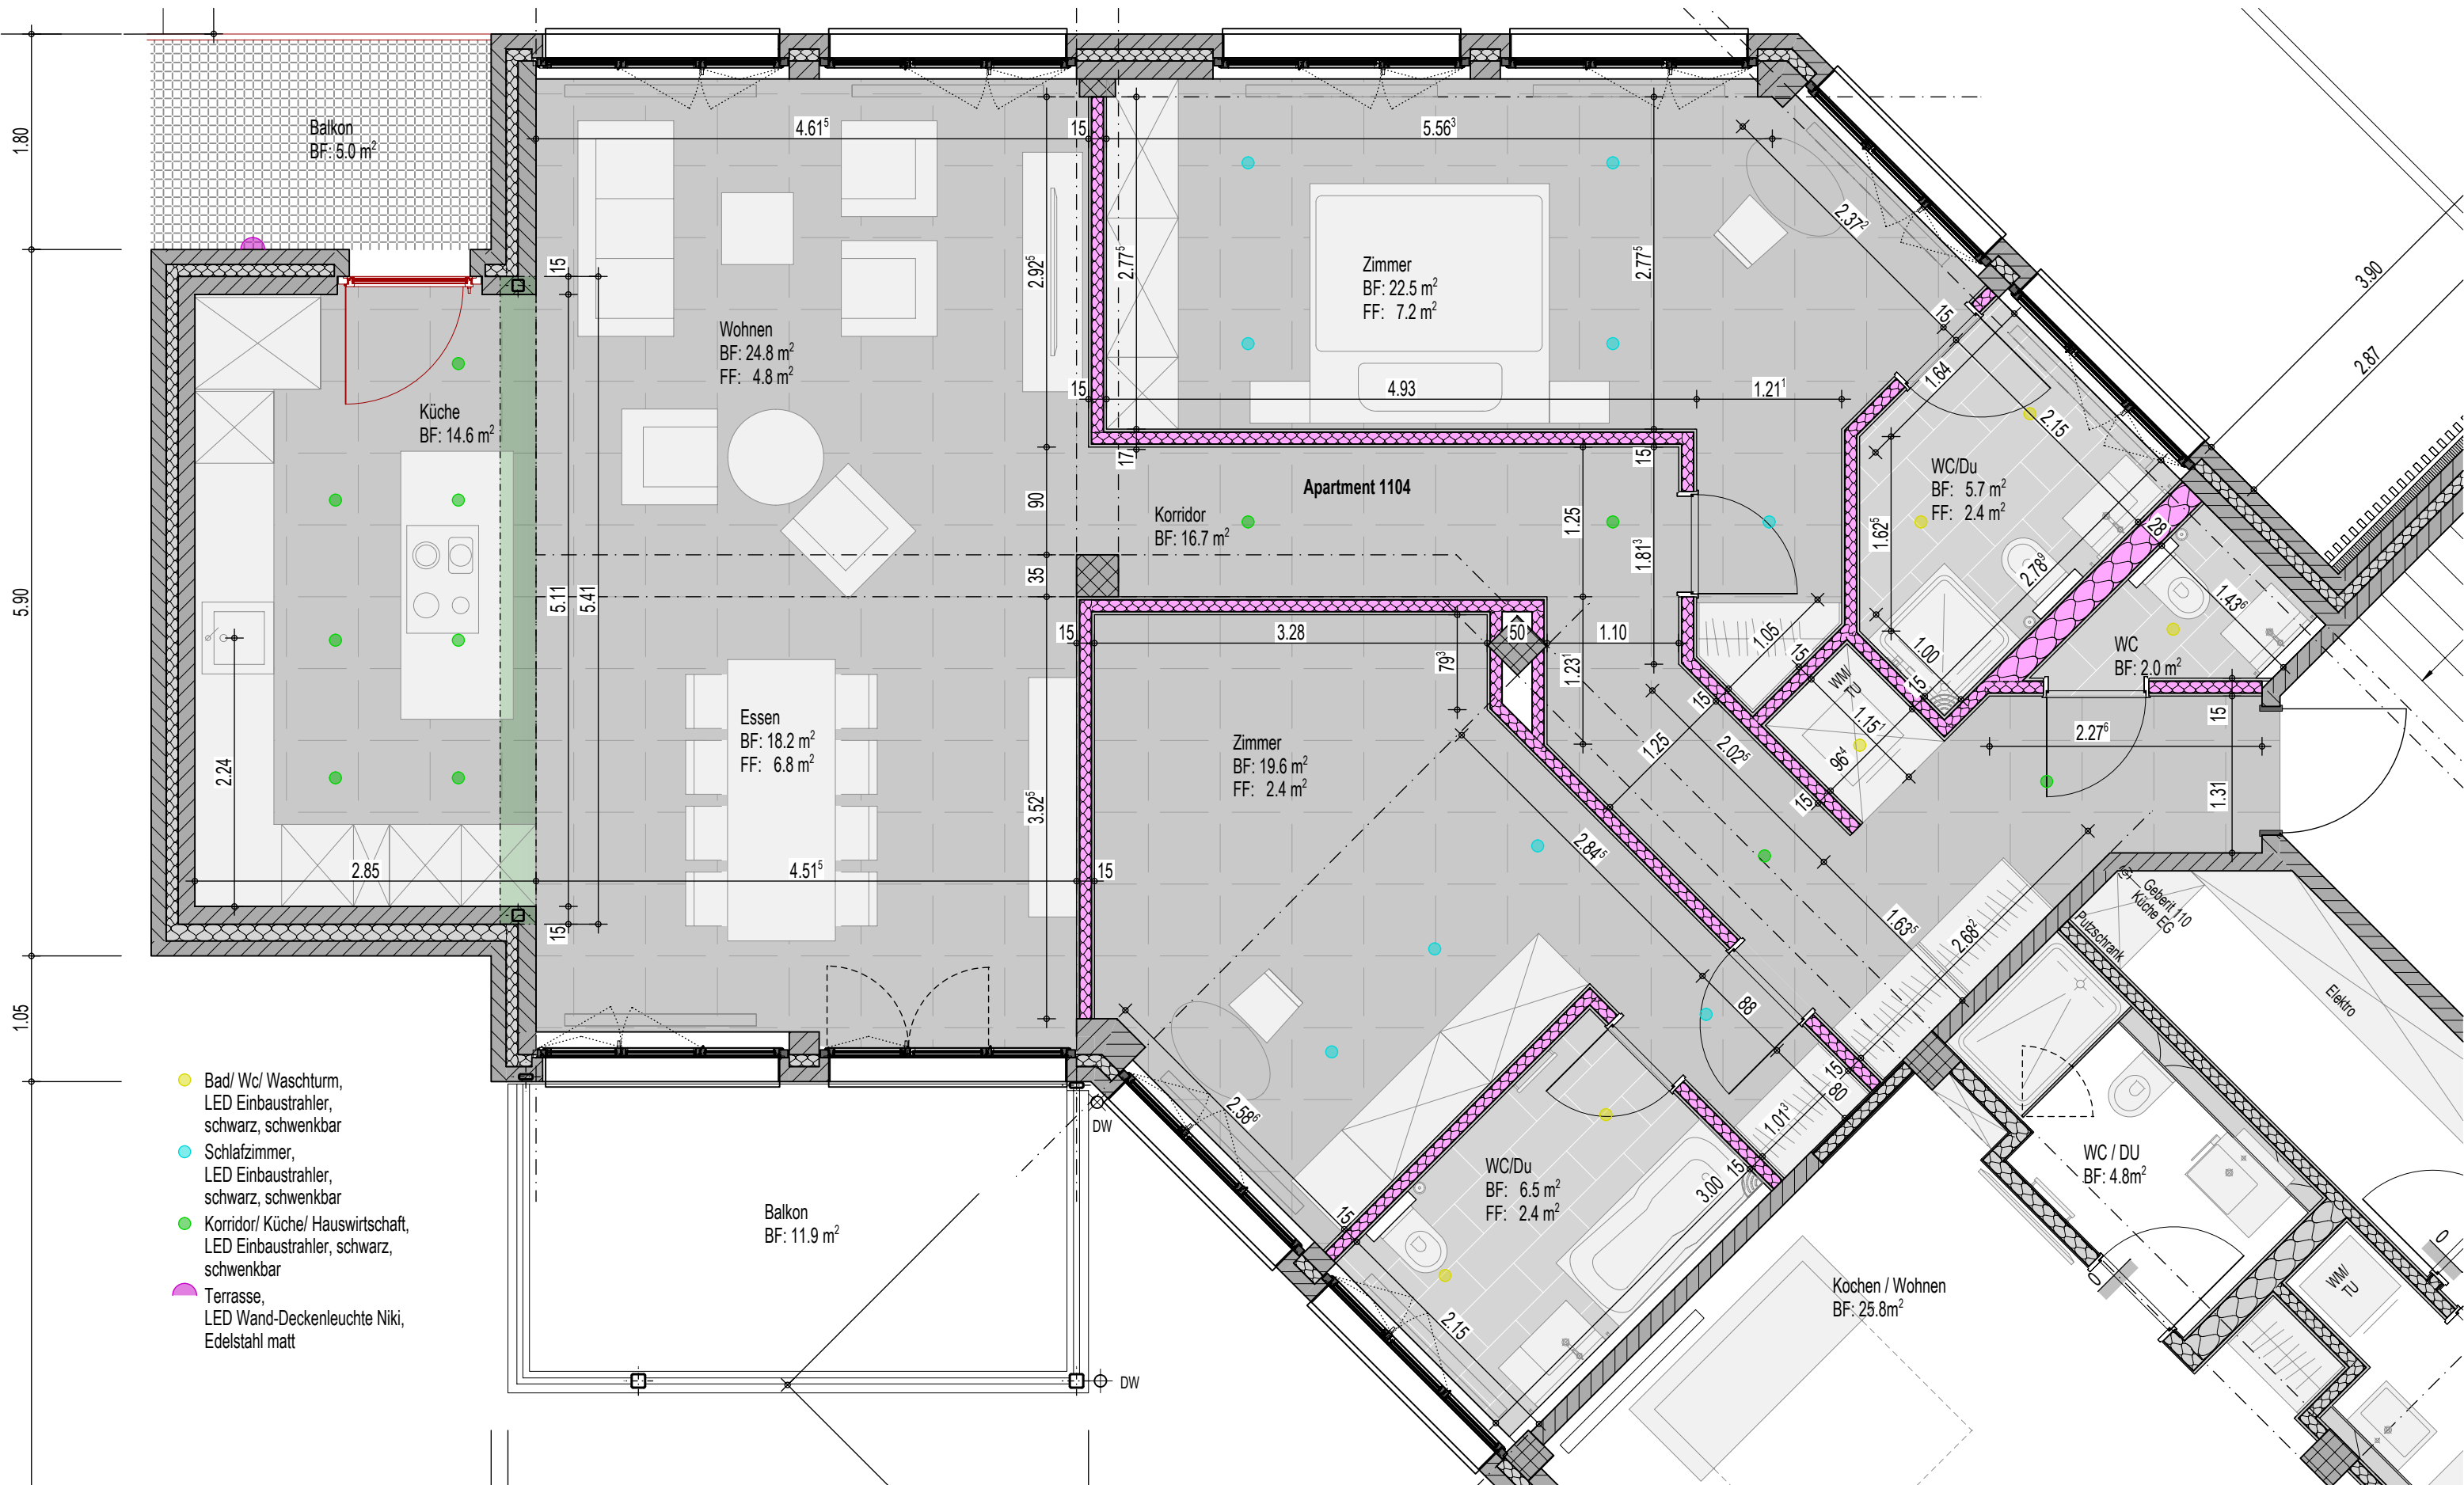

Galileo-Strasse 2 Fadenbrücke 14
6056 Kägiswil 6374 Buochs
041 661'23'23 041 622'18'18

Objekt: Geschäftshaus Breiten, Breitenweg 10, Parzelle 1200, 6370 Stans
Bauherrschaft: Blättler Oliver, c/o Blolife Estate AG, Stansstadterstrasse 23, 6362 Stansstad

Werkplan Umnutzung 1 Studio

1. Obergeschoss

Datum: 22.05.2025 lir

Objekt-Nr. 20/167

Plan-Nr. 210

1:100

B	Boden	BR	Brüstung	RAF	Raffmellenstoren		Magerbeton		Holz
W	Wand	LS	Lichtschacht	K	Kurbel		Beton		Dämmung hart
D	Decke	FS	Fallstrang	⚡	Elektrisch		Betonelement		Dämmung weich
F	Fertig	FB	Fensterbank	MSW	Metallschwelle		Backstein		Gips
R	Roh	MFZ	Metallfensterzarge	MFB	Metallfensterbank		Backstein n. tragend		Metall
OK	Oberkant	WM	Waschmaschine	ALU-FB	Alu- Fensterbank		Kalksandstein		
UK	Unterkant	TU	Tumbler	BSW	Betonschwelle		Kalksandstein n. tragend		
ST	Sturz	WP	Wärmepumpe				Calmò		
SW	Schwelle	PV	Photovoltaikanlage						