

NICHT VERMIETBARE FLÄCHE		108.57 m2	VERMIETBARE FLÄCHE	VMF	711.26 m2	KONSTRUKTIONSFLÄCHE	KF	76.15 m2
FUNKTIONSFLÄCHE	FF	46.71 m2	DRITTMIEETFLÄCHE	DMF	588.94 m2	NETTOGESCHOSSFLÄCHE	NGF	819.83 m2
VERKEHRSFLÄCHE	VF	48.96 m2	ZUSCHLAGSFLÄCHE	ZF	122.32 m2	GESCHOSSFLÄCHE	GF	895.98 m2
NEBENNÜTZFLÄCHE	NNF	12.90 m2						



AN
15.3178
PARZELLE
A47
BAU
B

PROJEKTTITEL
projekt 47 allschwil
PLANTYP
Nutzflächen SIA d0165
PLANART
Grundriss
AUSBAU
Grundausbau
PLANUNGSPHASE
Abschluss
GESCHOSS/SCHNITT/FASSADE
Erdgeschoss

PLANNUMMER
paf-1p47B-eg-d0165
FORMAT
A3
GEZEICHNET
hic / rim
INDEX
B / 12.08.2025
MASSTAB
1:200
PLOT-DATUM
19.08.2025


burck
hardt

NICHT VERMIETBARE FLÄCHE	108.57 m2	VERMIETBARE FLÄCHE	VMF	710.08 m2	KONSTRUKTIONSFLÄCHE	KF	77.33 m2
FUNKTIONSFLÄCHE	FF 46.71 m2	DRITTMIEETFLÄCHE	DMF	698.00 m2	NETTOGESCHOSSFLÄCHE	NGF	818.65 m2
VERKEHRSFLÄCHE	VF 48.96 m2	ZUSCHLAGSFLÄCHE	ZF	12.08 m2	GESCHOSSFLÄCHE	GF	895.98 m2
NEBENNÜTZFLÄCHE	NNF 12.90 m2						




AN 15.3178	PROJEKTTITEL projekt 47 allschwil	AUSBAU Grundausbau	PLANUNGSPHASE Abschluss	PLANNUMMER paf-1p47B-01-d0165	FORMAT A3	GEZEICHNET hic / rim
PARZELLE A47	PLANTYP Nutzflächen SIA d0165					
BAU B	PLANART Grundriss	GESCHOSS/SCHNITT/FASSADE 1. Obergeschoss	MASSTAB 1:200	PLOT-DATUM 19.08.2025	INDEX B / 12.08.2025	

NICHT VERMIETBARE FLÄCHE		108.73 m2	VERMIETBARE FLÄCHE	VMF	709.94 m2	KONSTRUKTIONSFLÄCHE	KF	77.31 m2
FUNKTIONSFLÄCHE	FF	46.87 m2	DRITTMETFLÄCHE	DMF	697.86 m2	NETTOGESCHOSSFLÄCHE	NGF	818.67 m2
VERKEHRSFLÄCHE	VF	48.96 m2	ZUSCHLAGSFLÄCHE	ZF	12.08 m2	GESCHOSSFLÄCHE	GF	895.98 m2
NEBENNÜTZFLÄCHE	NNF	12.90 m2						

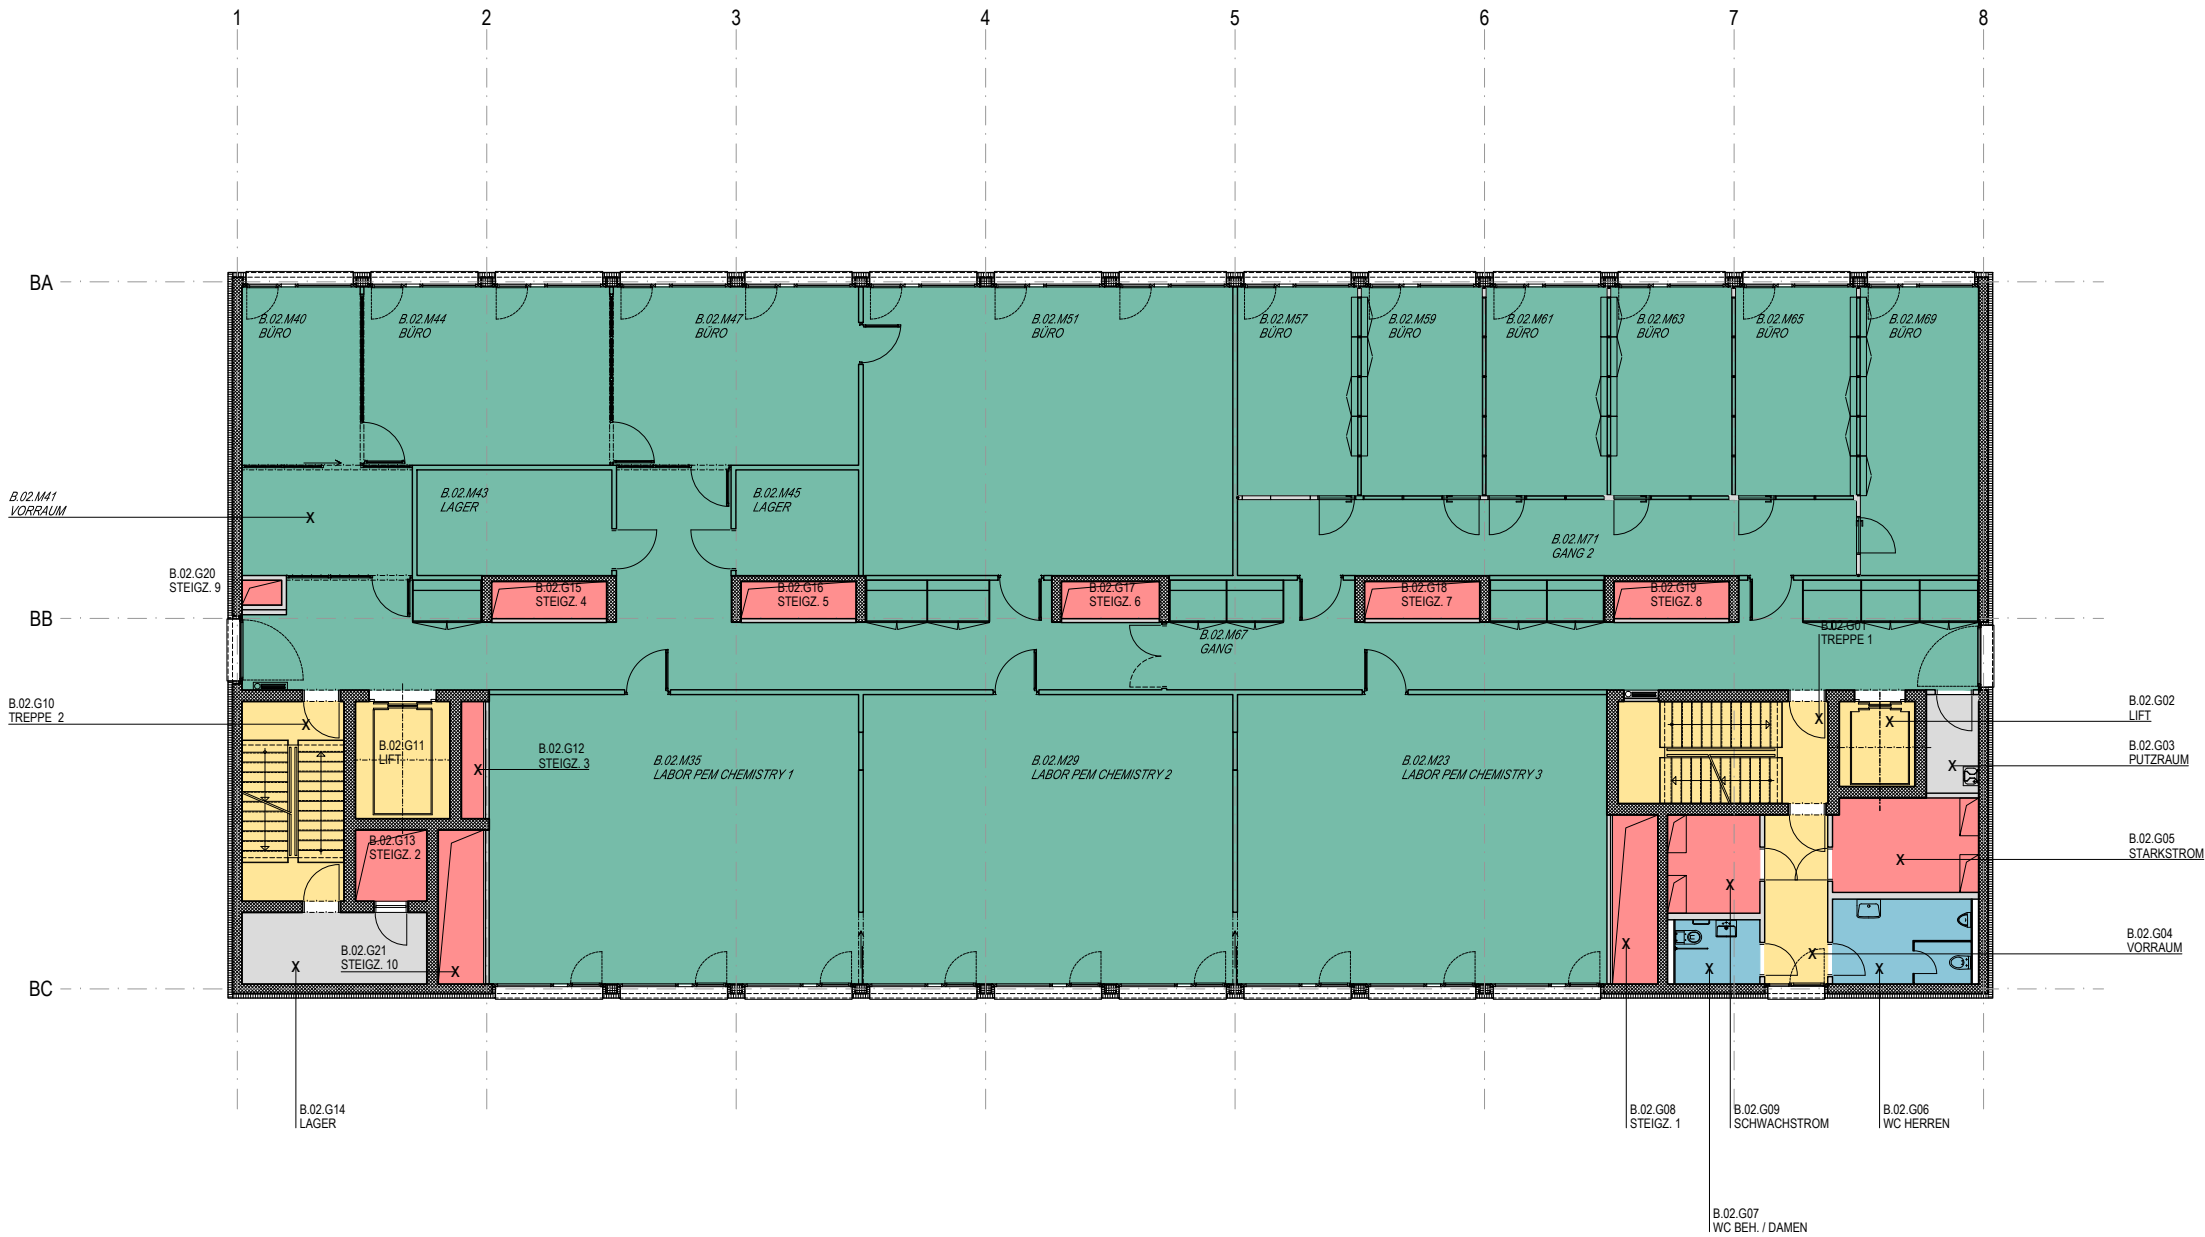


AN 15.3178	PROJEKTTITEL projekt 47 allschwil	AUSBAU Grundausbau			
PARZELLE A47	PLANTYP Nutzflächen SIA d0165	PLANUNGSPHASE Abschluss	PLANNUMMER paf-1p47B-02-d0165	FORMAT A3	GEZEICHNET hic / rim
BAU B	PLANART Grundriss	GESCHOSS/SCHNITT/FASSADE 2. Obergeschoss	MASSTAB 1:200	PLOT-DATUM 19.08.2025	INDEX B / 12.08.2025

NICHT VERMIETBARE FLÄCHE	108.73 m2	VERMIETBARE FLÄCHE	VMF	709.52 m2	KONSTRUKTIONSFLÄCHE	KF	77.73 m2
FUNKTIONSFLÄCHE	FF 46.87 m2	DRITTMIEETFLÄCHE	DMF	697.44 m2	NETTOGESCHOSSFLÄCHE	NGF	818.25 m2
VERKEHRSFLÄCHE	VF 48.96 m2	ZUSCHLAGSFLÄCHE	ZF	12.08 m2	GESCHOSSFLÄCHE	GF	895.98 m2
NEBENNÜTZFLÄCHE	NNF 12.90 m2						

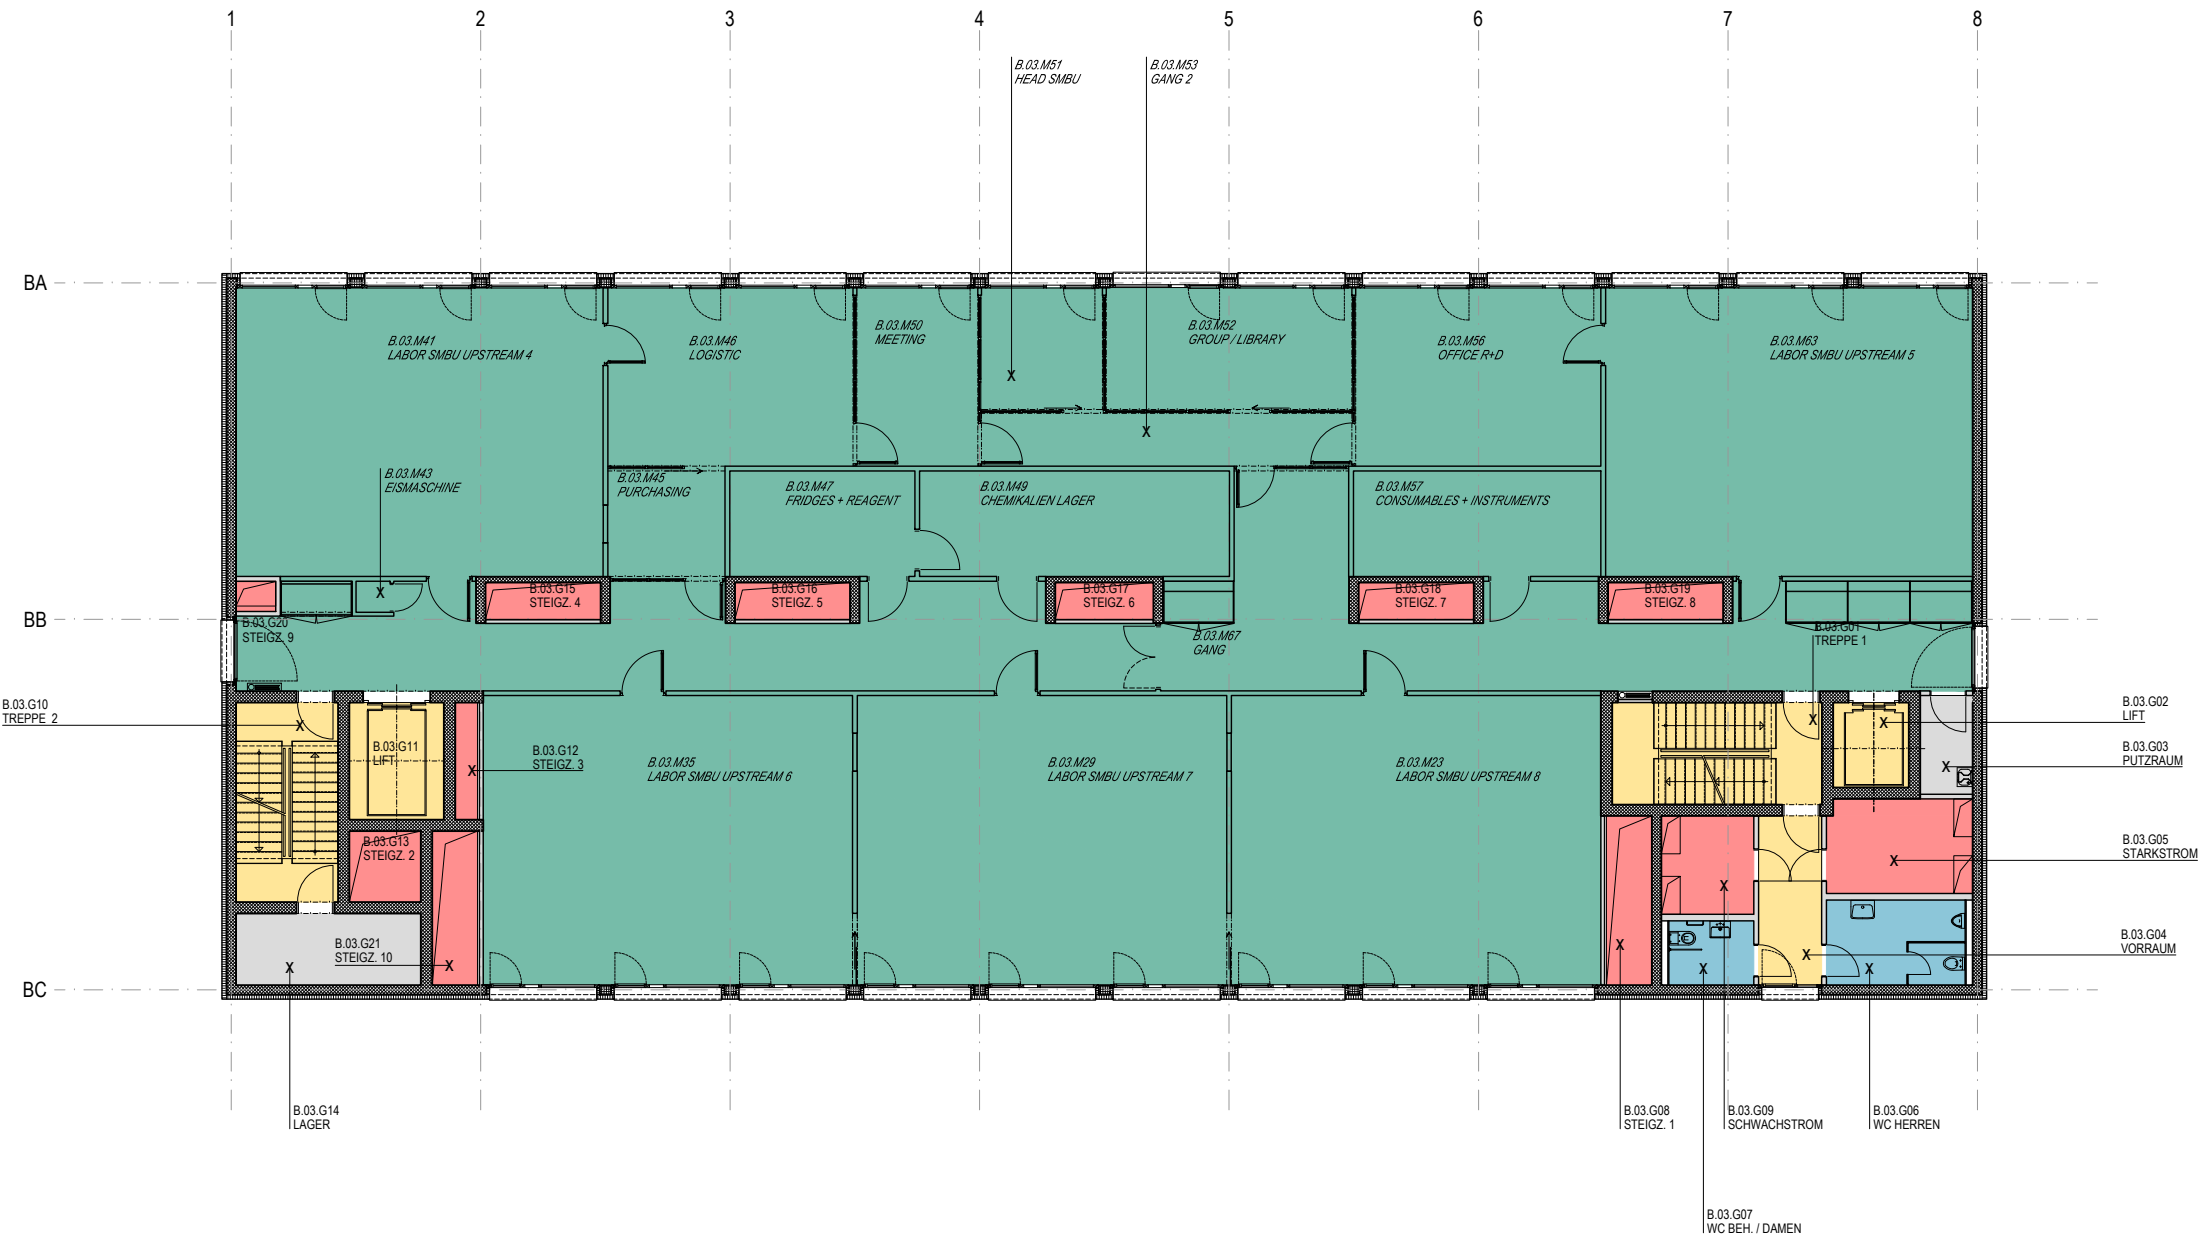

AN 15.3178	PROJEKTTITEL projekt 47 allschwil	AUSBAU Grundausbau	PLANUNGSPHASE Abschluss	PLANNUMMER paf-1p47B-03-d0165	FORMAT A3	GEZEICHNET hic / rim
PARZELLE A47	PLANTYP Nutzflächen SIA d0165					
BAU B	PLANART Grundriss	GESCHOSS/SCHNITT/FASSADE 3. Obergeschoss	MASSTAB 1:200	PLOT-DATUM 19.08.2025	INDEX B / 12.08.2025	

NICHT VERMIETBARE FLÄCHE		108.88 m2	VERMIETBARE FLÄCHE	VMF	709.93 m2	KONSTRUKTIONSFLÄCHE	KF	77.17 m2
FUNKTIONSFLÄCHE	FF	47.02 m2	DRITTMETFLÄCHE	DMF	697.85 m2	NETTOGESCHOSSFLÄCHE	NGF	818.81 m2
VERKEHRSFLÄCHE	VF	48.96 m2	ZUSCHLAGSFLÄCHE	ZF	12.08 m2	GESCHOSSFLÄCHE	GF	895.98 m2
NEBENNÜTZFLÄCHE	NNF	12.90 m2						

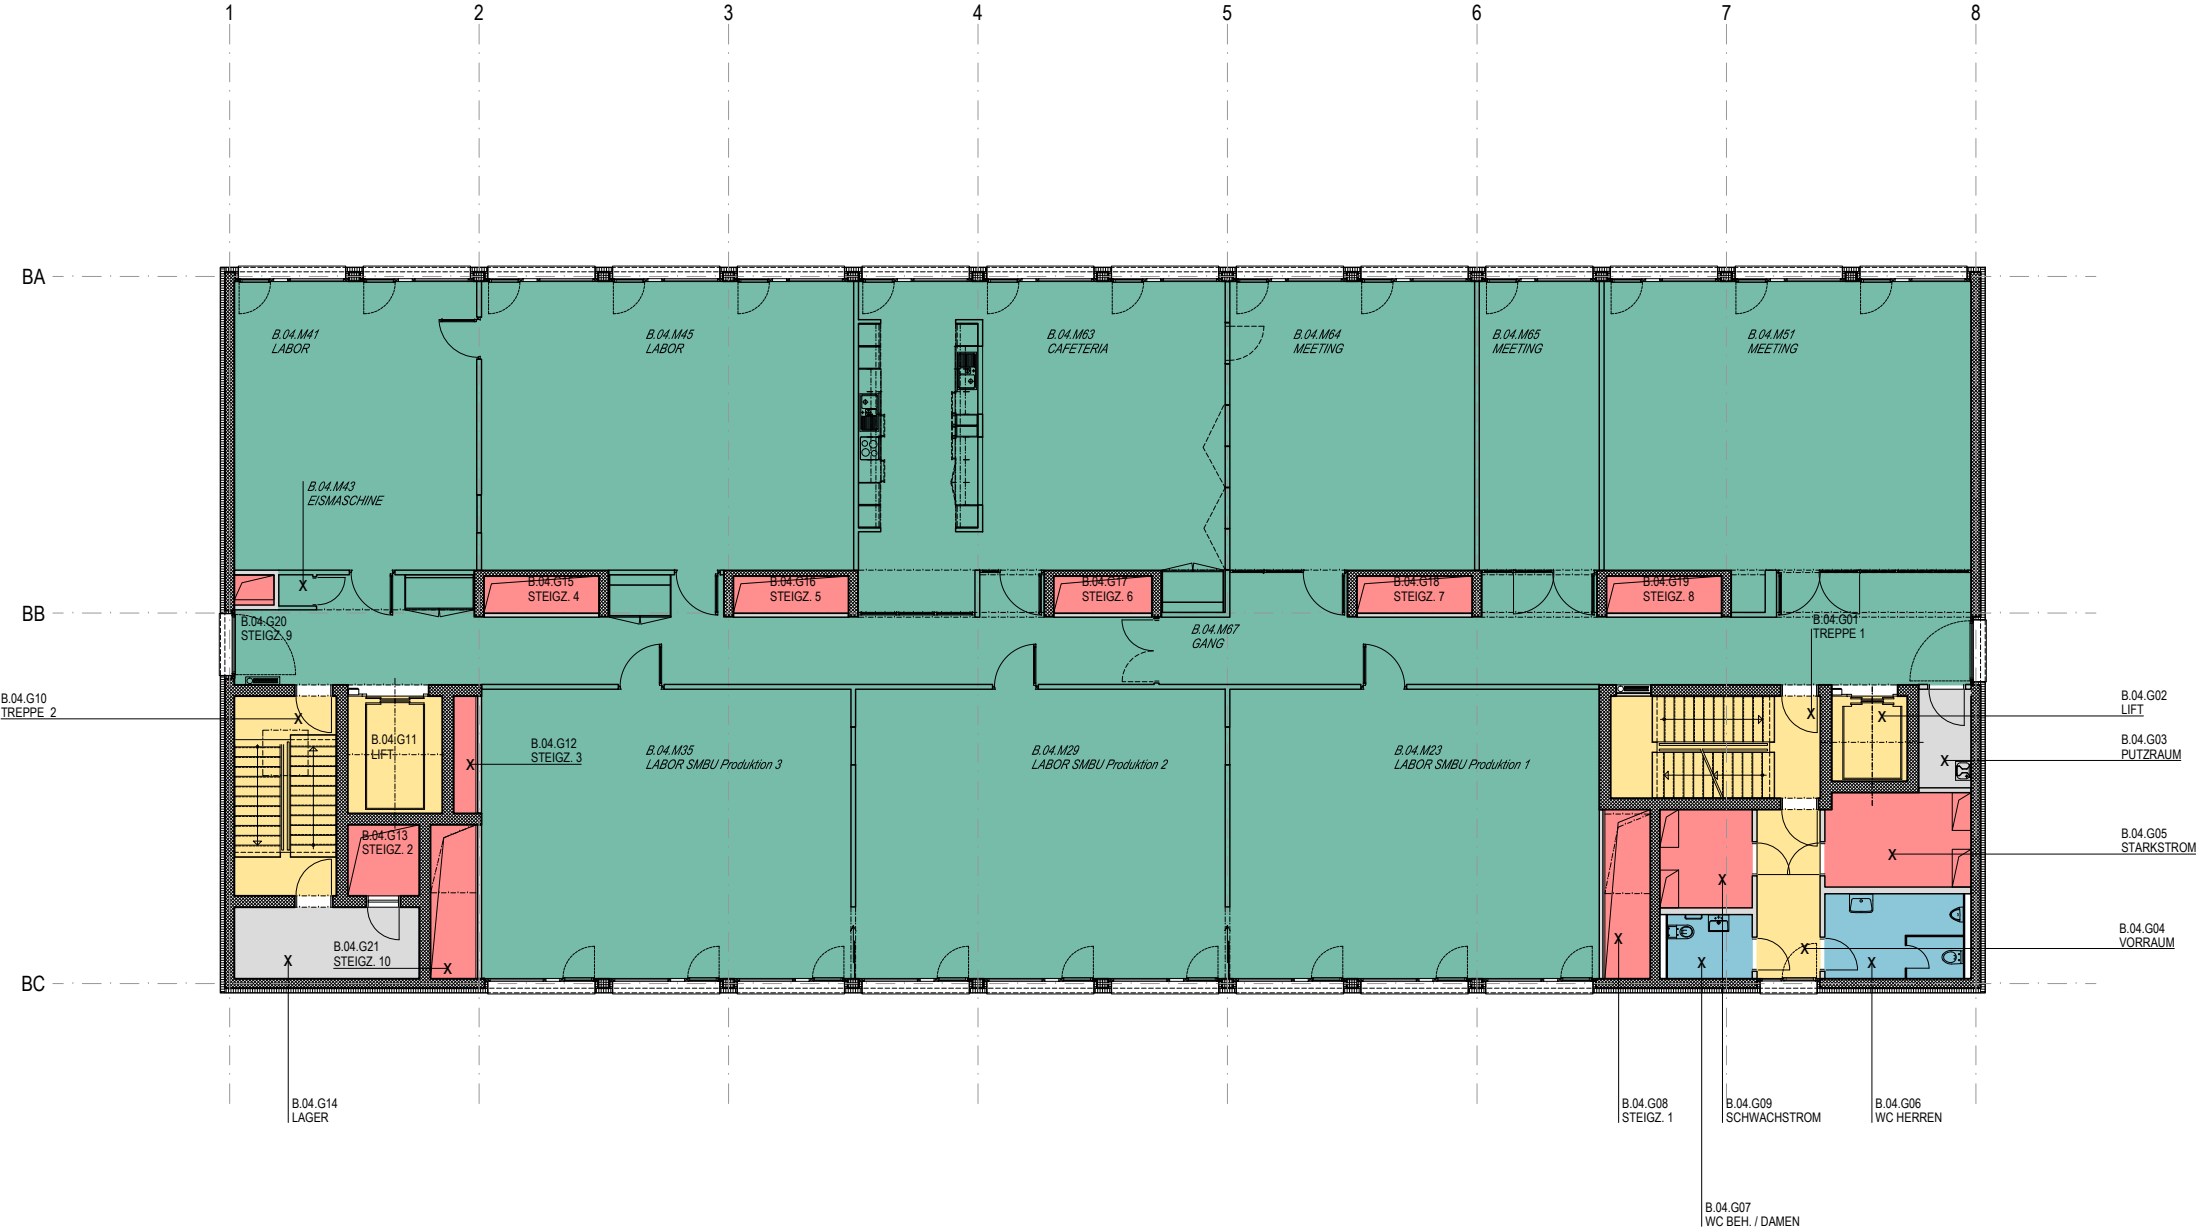

AN
15.3178
PARZELLE
A47
BAU
B

PROJEKTTITEL
projekt 47 allschwil
PLANTYP
Nutzflächen SIA d0165
PLANART
Grundriss
AUSBAU
Grundausbau
PLANUNGSPHASE
Abschluss
GESCHOSS/SCHNITT/FASSADE
4. Obergeschoss

PLANNUMMER
paf-1p47B-04-d0165
FORMAT
A3
GEZEICHNET
hic / rim
INDEX
B / 12.08.2025
MASSTAB
1:200
PLOT-DATUM
19.08.2025

burck
hardt