


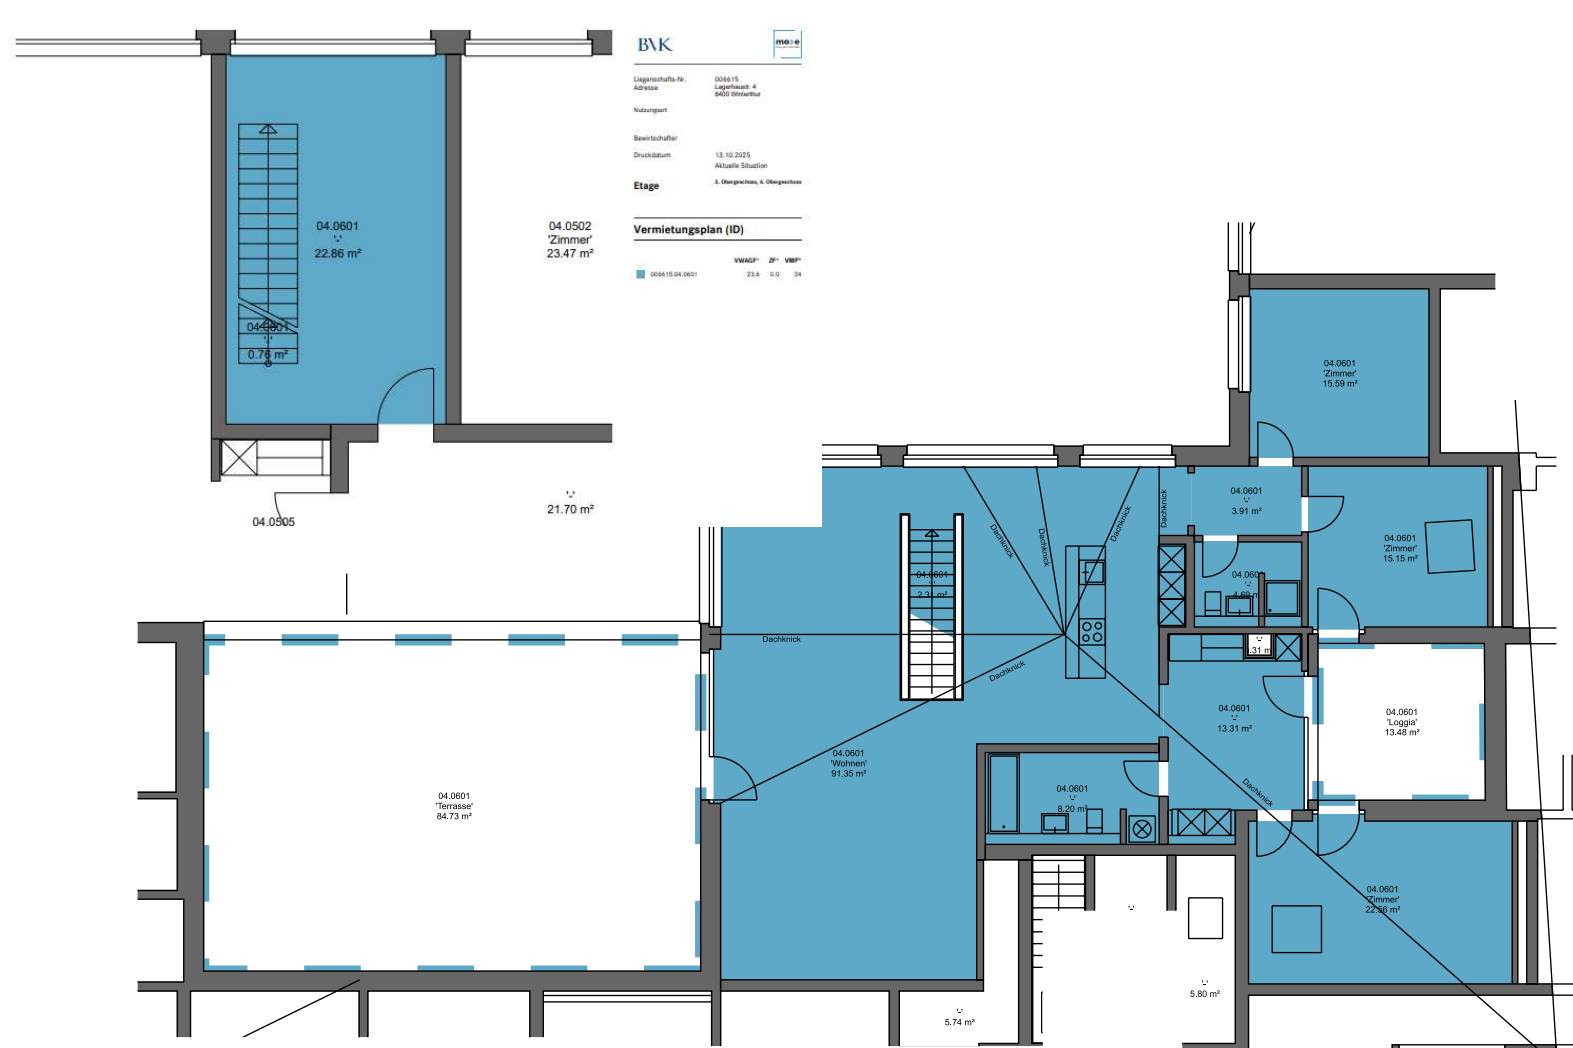

BVK

mo-e

Liegenschafts-Nr.

006615

Adresse

Lagerhausstr. 4
8400 Winterthur

Nutzungsart

Bewirtschaftler

Druckdatum

13.10.2025
Aktuelle Situation

Etage

5. Obergeschoss, 6. Obergeschoss

Vermietungsplan (ID)

006615.04.0601

VWAGF*

ZF*

VMF*

23.6

0.0

34

BVK

mo-e

know your real estate

Liegenschafts-Nr.

006615

Adresse

Lagerhausstr. 4
8400 Winterthur

Nutzungsart

Bewirtschaftler

Druckdatum

07.10.2025
Aktuelle Situation

Etage

5. Obergeschoss, 6. Obergeschoss

Vermietungsplan (ID)

006615.04.0601

VWAGF*

ZF*

VMF*

177.1

0.0

177

*Dieser vermietungsplan hat ausschliesslich informellen Charakter. Der Interessent bzw. Mieter kann aus dem vermietungsplan daher keinerlei Ansprüche ableiten. Nur Mietflächen, Masse, Grundrisse, Einbauelemente, Türanschlüsse usw. gelten ausschliesslich die in der Hauptmietvertragsurkunde gemachten Angaben. Alle Massangaben sind für Ausführungs- und Bestellungs-zwecke vor Ort zu prüfen. Nichttragende Wände müssen vor Abbruch bezüglich Statik mit einem Fachplaner geprüft werden. VWAGF=Vermietbare Wohn-, Arbeits- u. Gewerbefläche, ZF=Zuschlagsfläche, VMF=Vermietbare Fläche (gerundet)