


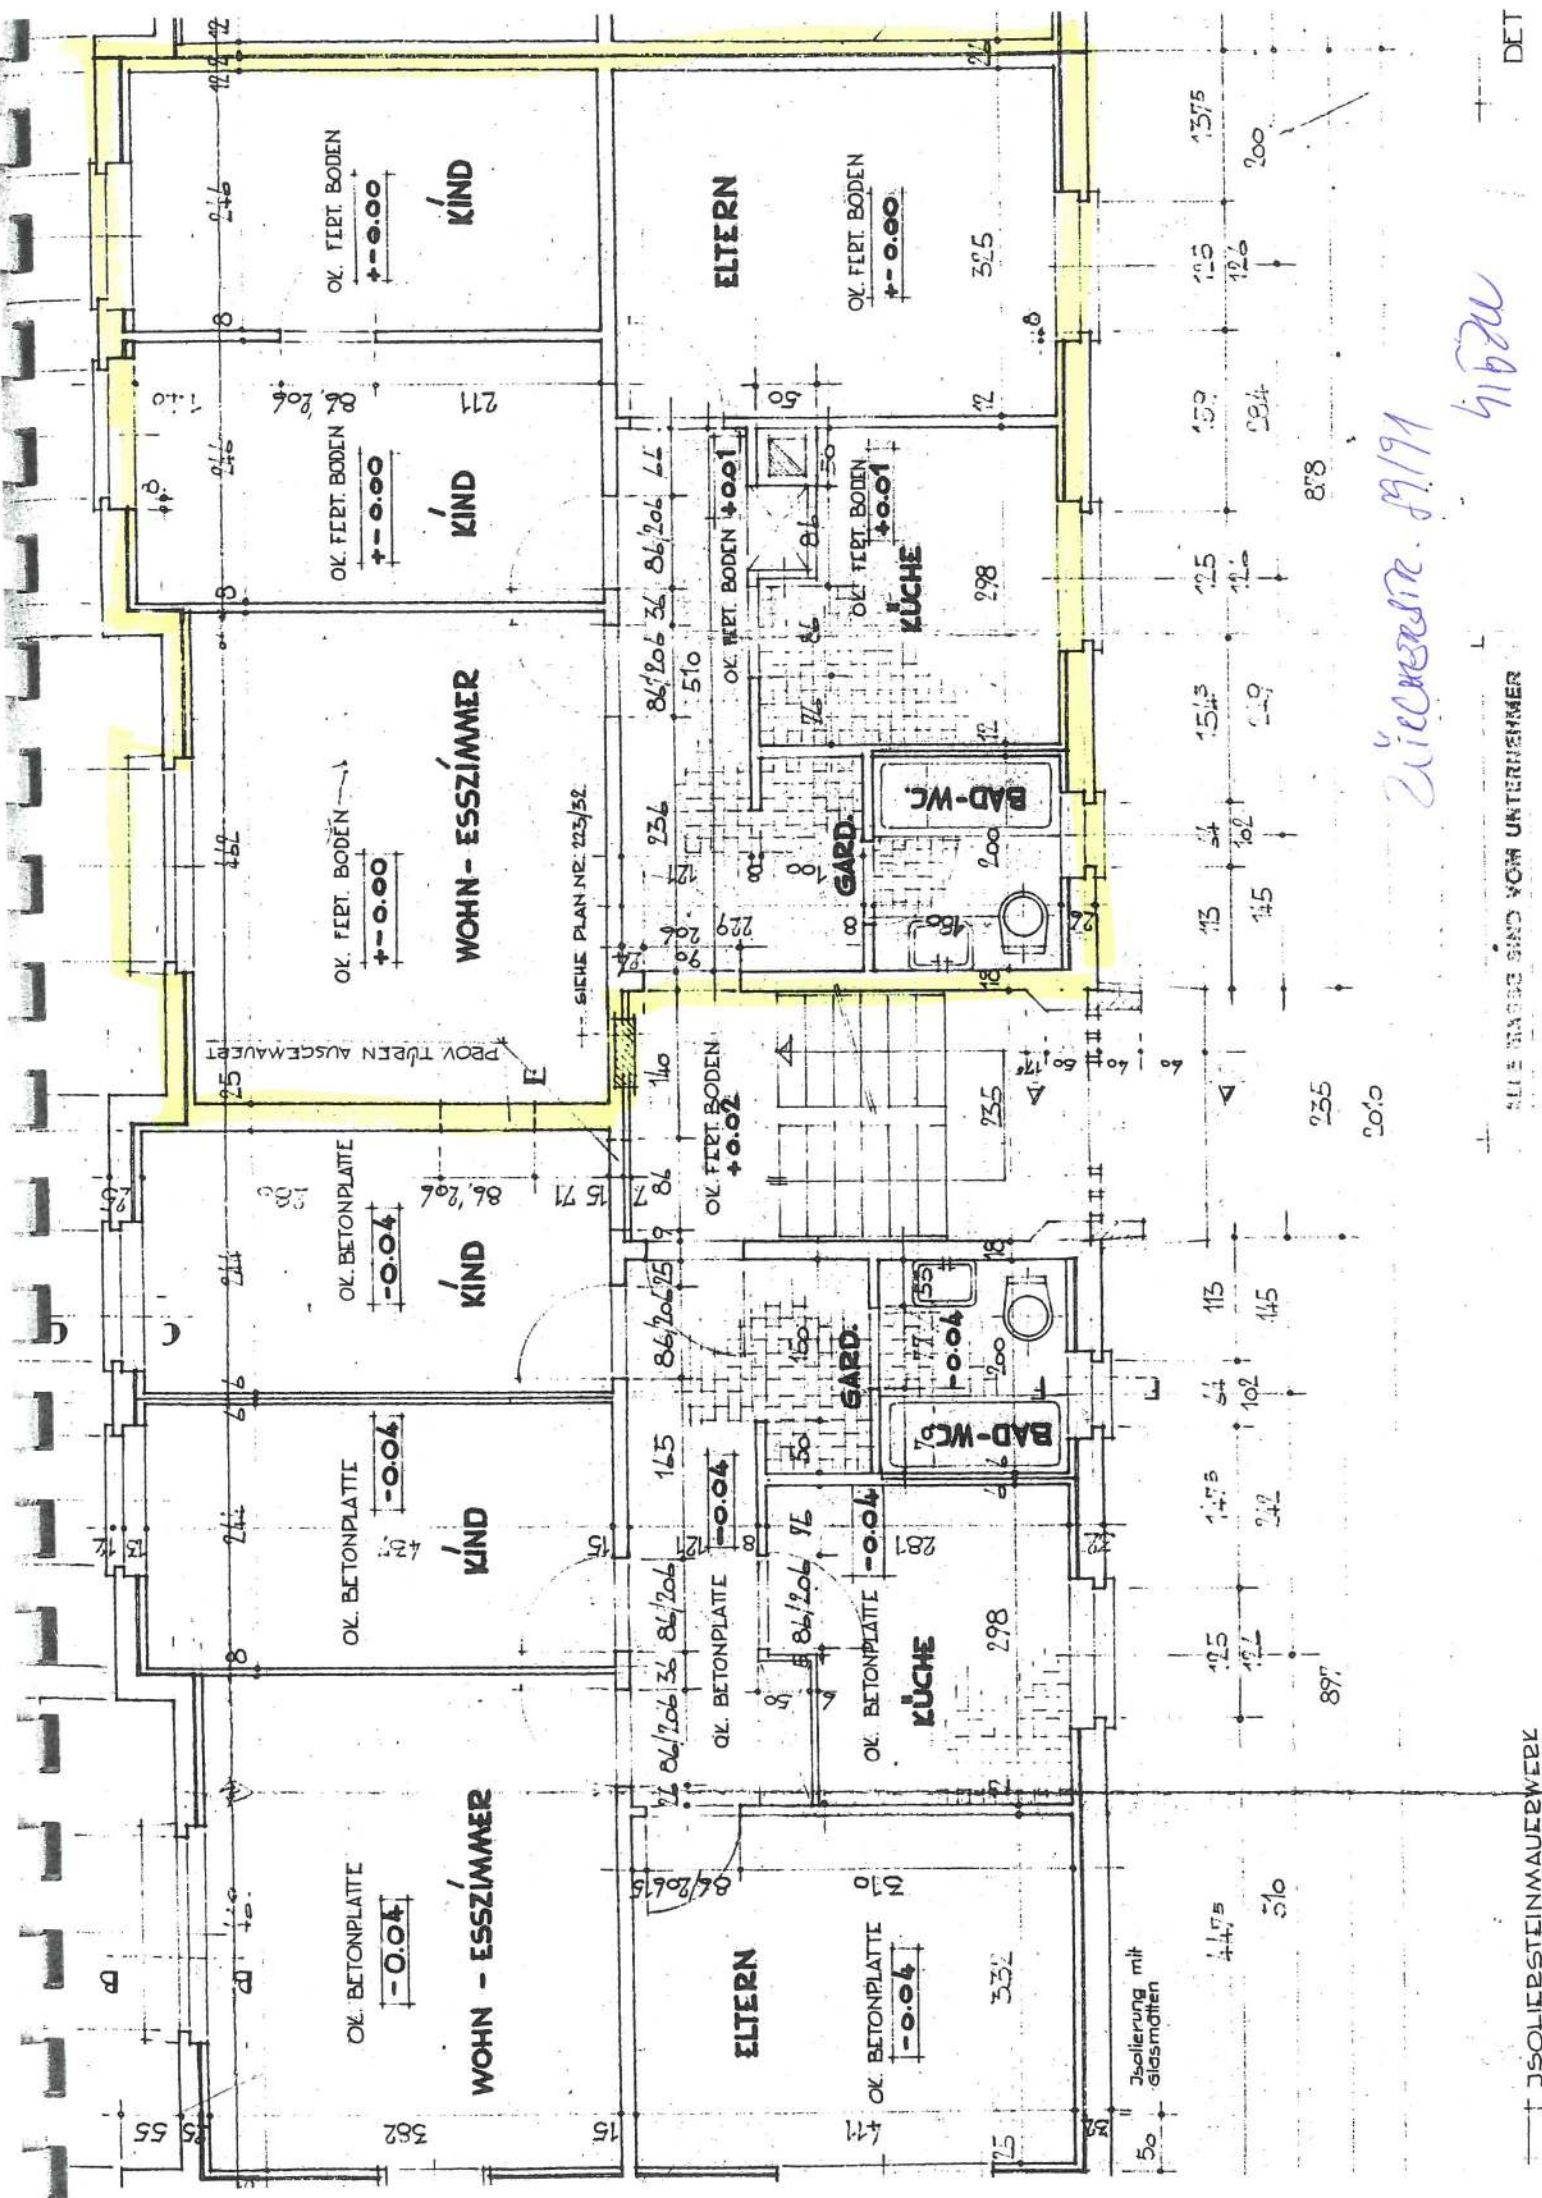

PROV. TÜRLEN AUSGEBAUT

SIEHE PLAN NR. 223/32

Isolierung mit Glaswolle

Zeichnerin 19/91
hitzu

ISOLIERSTEINMAUERWERK

ALLE MASSSE SIND VOM UNTERNEHMER

DET