
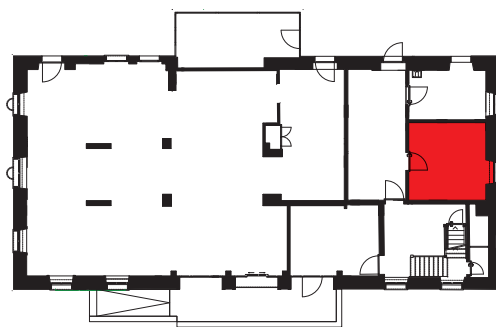


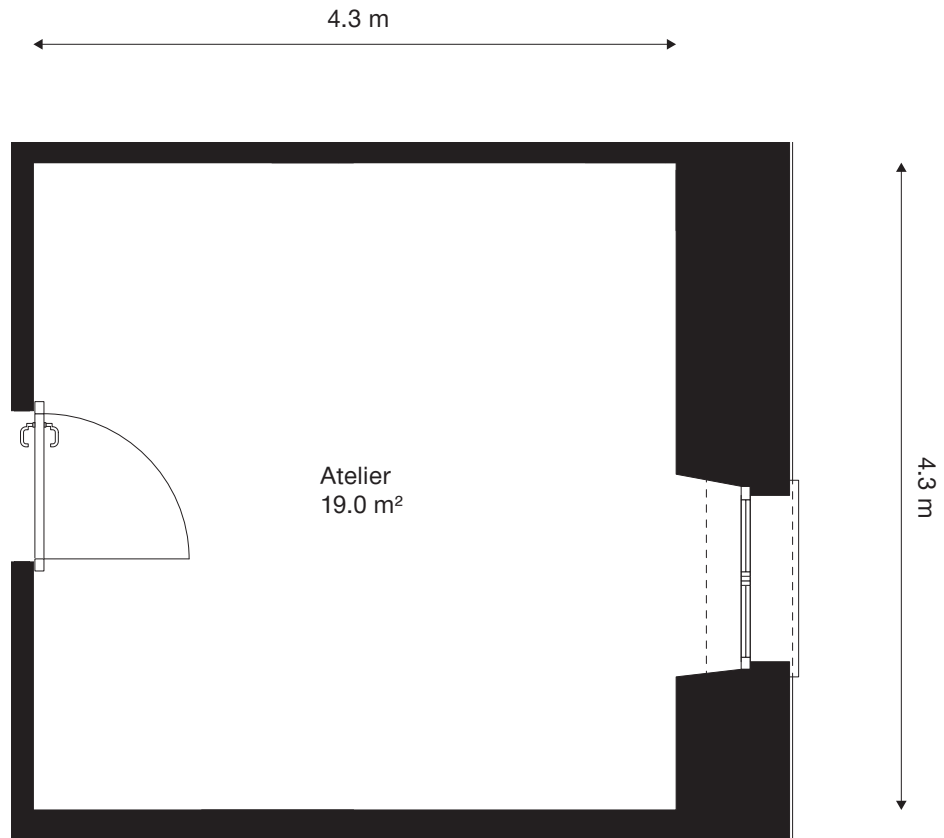

ATELIER

Gebäude: Bahnhof
Herzogenbuchsee

Adresse: Lagerstrasse 9
3360 Herzogenbuchsee

Geschoss: EG

Nutzfläche: ca. 19.0 m²

Massstab 1:50



Die effektiven Nutzflächen können von den Angaben in den Plänen abweichen. Änderungen vorbehalten.