


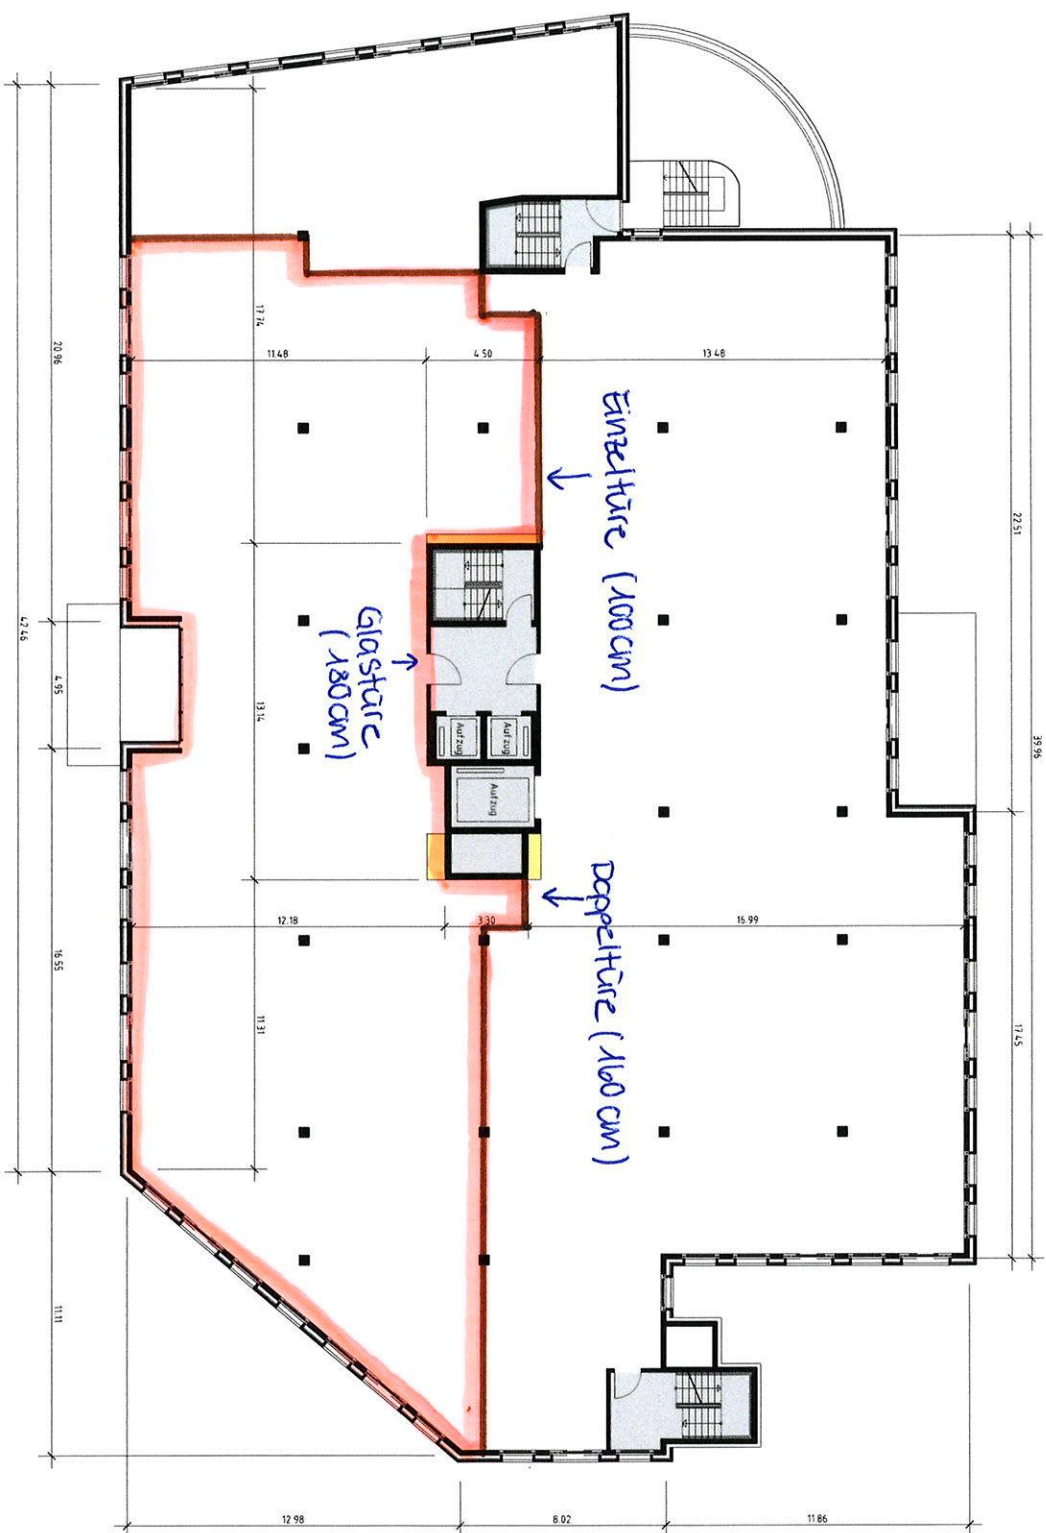

0 1 2 3 4 5

Feldmann
Architekten AG
Immermannstr. 10/11
40229 Düsseldorf

Grundriss 3.0G
1:100

Allgemeine Bereiche
Erschliessungszonen