


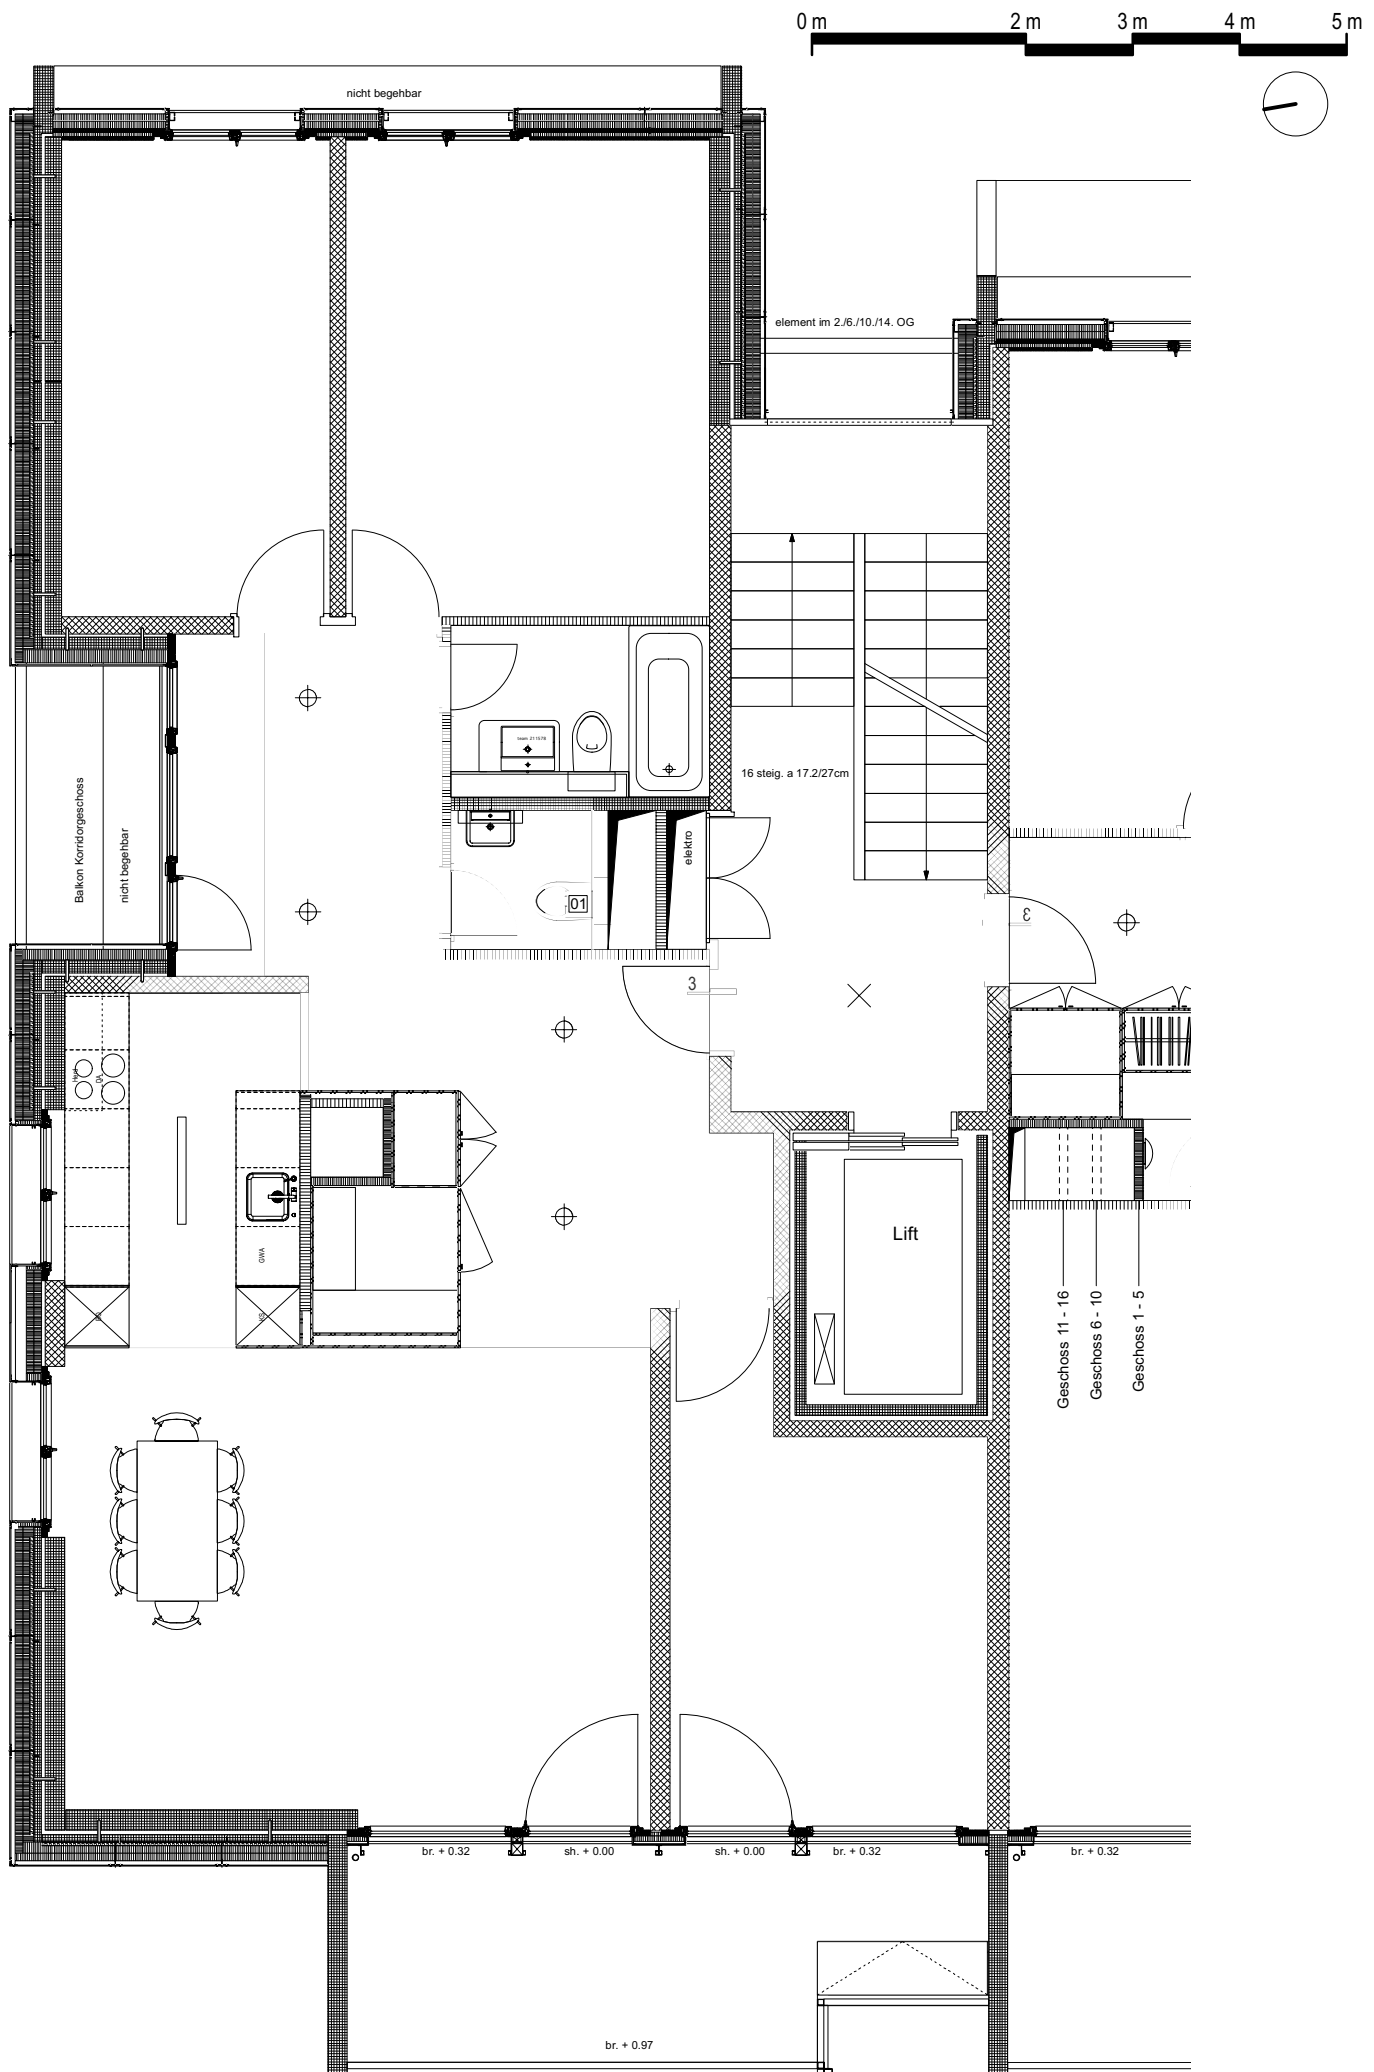

Kranichweg 4: Wohnung 11 - 161 / 1.OG bis 16.OG (im A3-Format mst. 1:50)