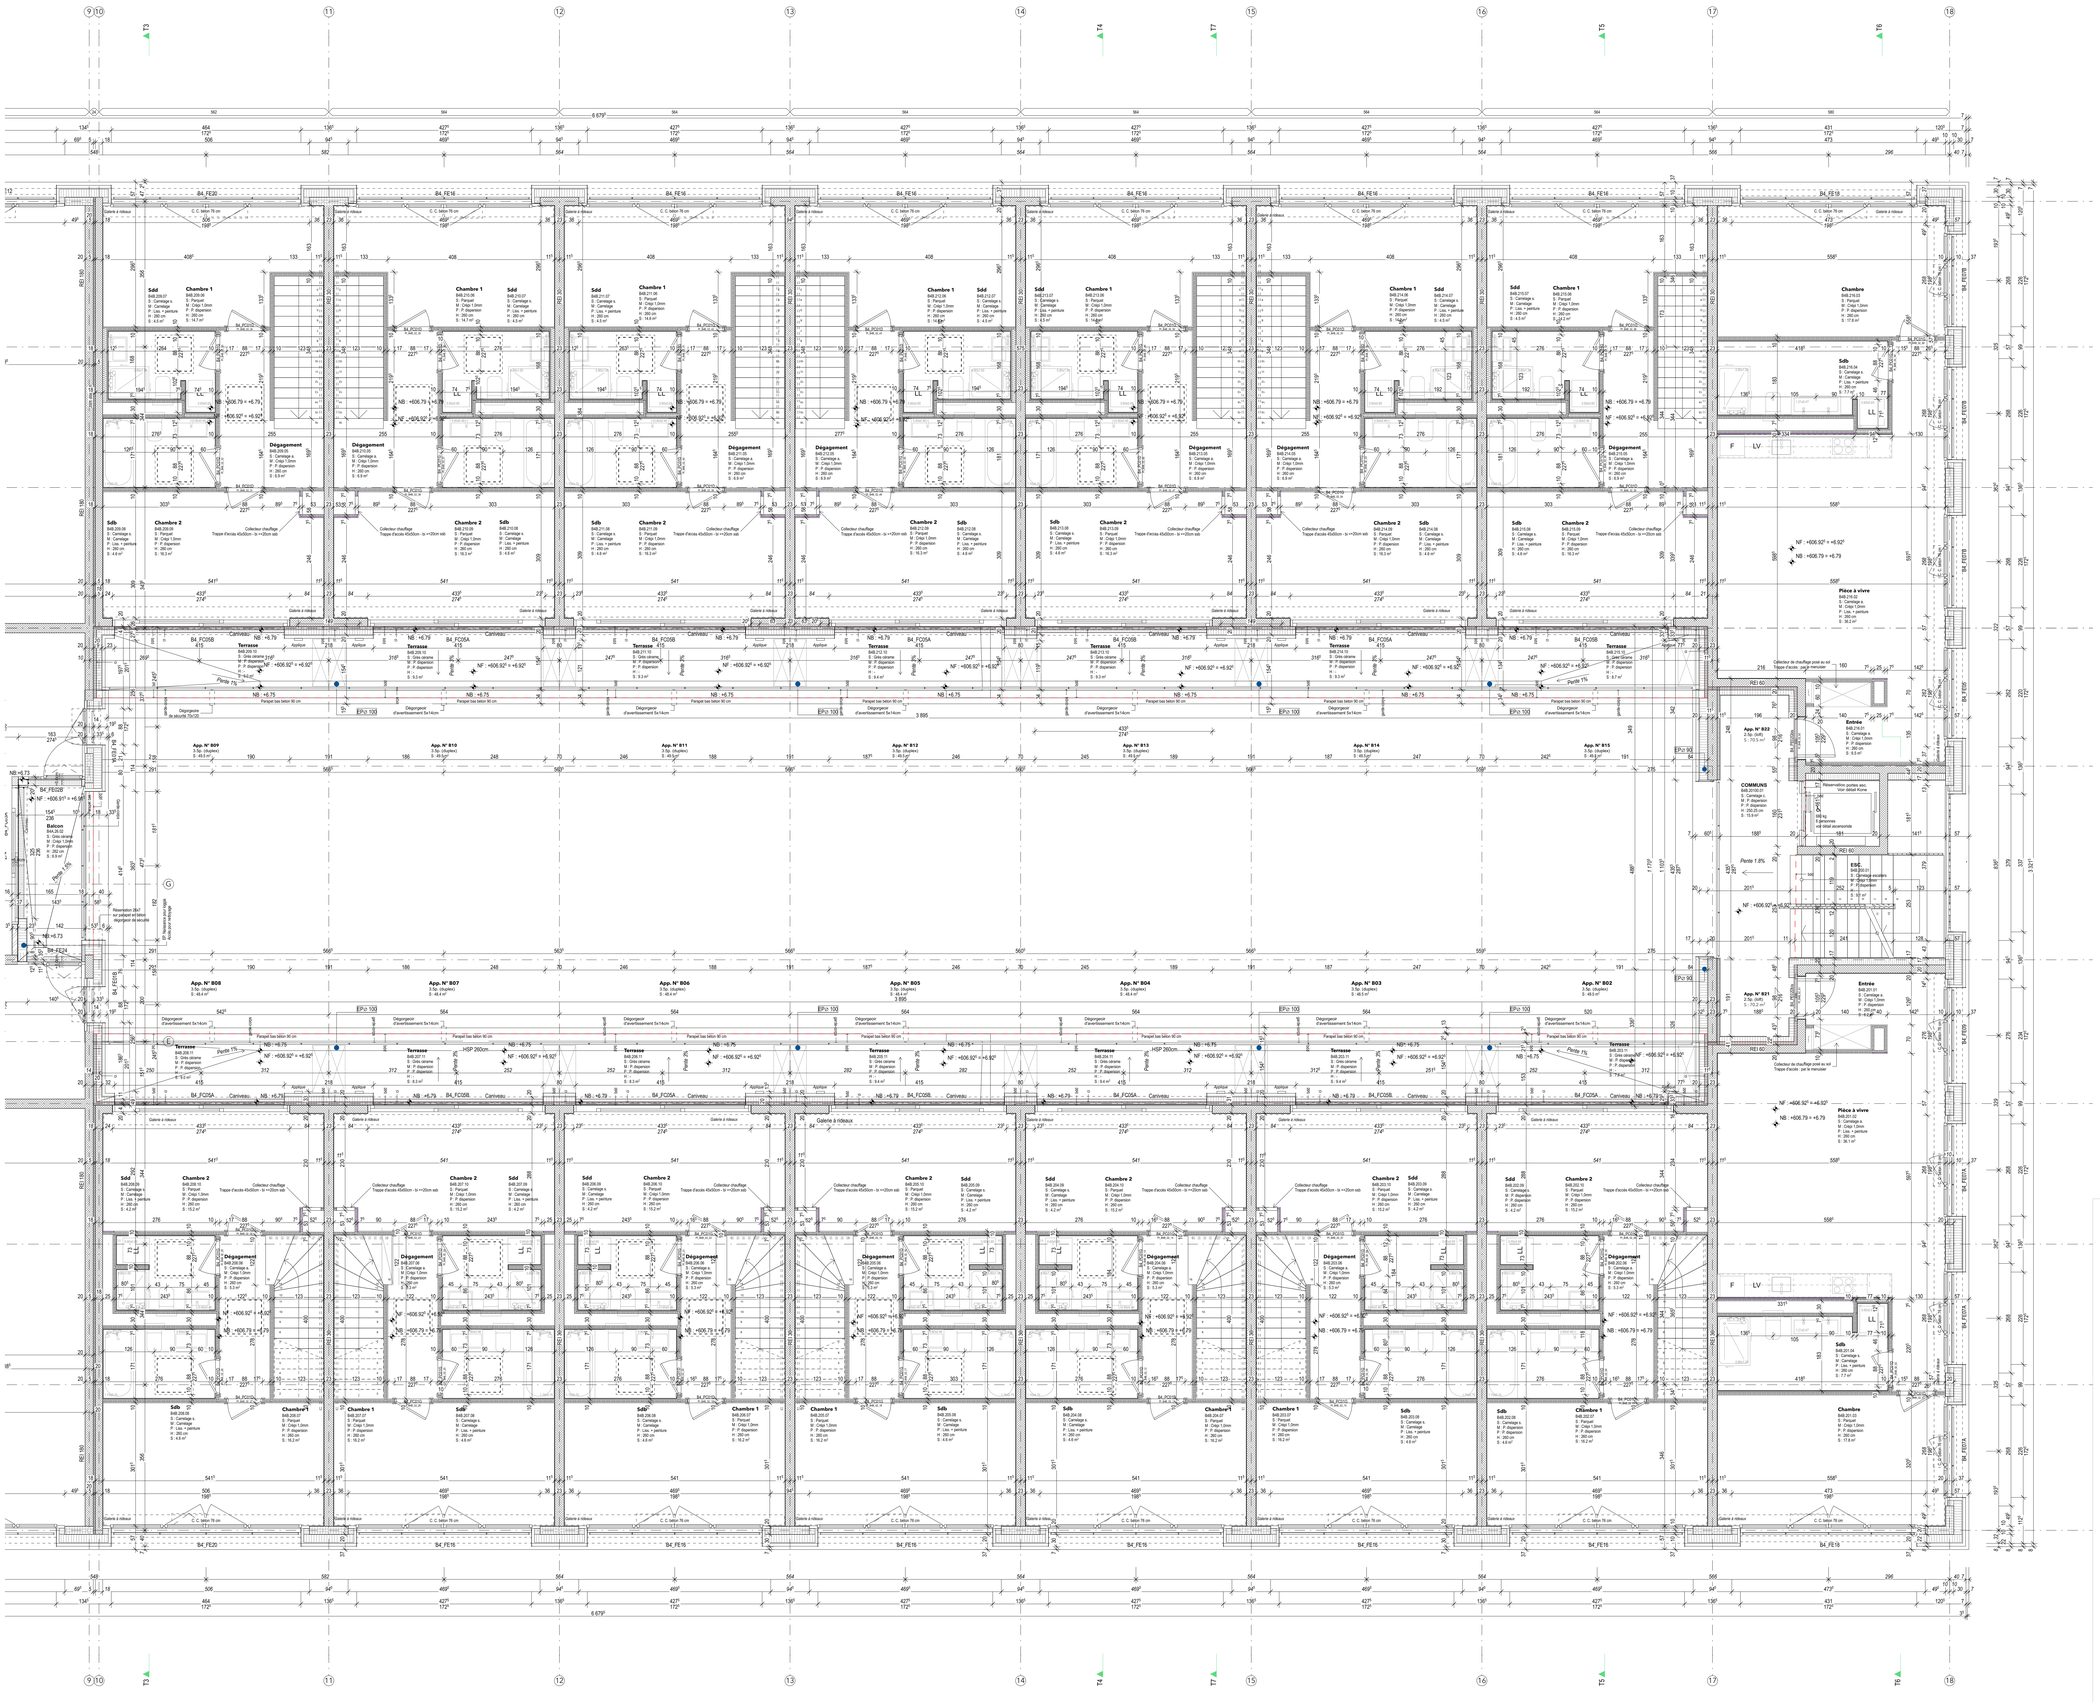

Ancienne Papeterie - Marly

Périmètre B4 - Plugin 4

Plan d'exécution

indice **H**

PLANS B4B

Niveau 2

1:50

INFORMATIONS

Plan N°	: B4B_N=2_X_50	Niv. ± 0.00	: +600.00m	
Date	: 21.06.21	Niv. fini étage		
Nom du fichier	: MAIP impressions	Niv. brut étage		

MAITRE DE L'OUVRAGE / REQUERANT

Marly Innovation Center GmbH
Route de l'Ancienne Papeterie 106
CH-1723 Marly

- Toutes les côtes sont indiquées brutes.
- Les informations figurant sur ce plan doivent être contrôlées par les mandataires concernés.
- Toute erreur est à signaler à la Direction des Travaux et à la Direction Architecturale (DT + DA).
- Les mandataires doivent soumettre leurs plans à la DA pour approbation avant exécution ou commande.

TEAM ARCHITECTES

MAGIZAN CCHE
Rue du Grand Pré 2b / CP 320
CH - 1095 Lutry
Tél. +41 21 321 44 66
marly@magizan-cche.ch

INGENIEURS - MANDATAIRES

CIVIL / PEP
sd ingénierie SA
Route des Daillettes 21
CH-1700 Fribourg
+41 26 425 60 00
sd@ingebois.ch

CHAUFFAGE - VENTILATION - SANITAIRE
Basler & Hofmann West AG
Jurastrasse 58
CH-1700 Fribourg
+ 41 26 672 32 77
fribourg@baseelectmann.ch

ELECTRICITE
BMS-SA
Route de la Rosaz 49 - CP 59
CH-1762 Avry
+41 26 470 40 40
info@bmsval.ch

PAYSAGE
Interval Paysage Sàrl
Avenue de la Gare 34
CH-1052 Chavannes-près-Renens
+41 21 566 10 46
marly@intervalpaysage.ch

PHYSIQUE BATIMENT
BG Ingénieurs Conseils SA
Avenue de Cour 61 / CP 241
CH-1001 Lausanne
+ 41 58 424 14 12
Mail de contact

ENVIRONNEMENT
Tribum SA
Avenue de Montchoisi 5
CH-1006 Lausanne
+ 41 21 312 07 34
lefort@tribums.ch

MOBILITE
Team +
Route des Gruyères 53
CH-1631 Bulle
+ 41 26 320 27 80
bulle@team-plus.ch

PROTECTION INCENDIE
INGEA SA
Rue Jolette 4
CH-1004 Lausanne
+ 41 21 558 53 27
info@ingea.ch

GEOMETRE
GEOSUD SA
Chemin de la Redoute 9
CH-1700 Villars-sur-Glâne
+41 26 401 19 82
sarine@geosud.ch

B4A | B4B