

WOHN- UND GEWERBEPARK "COLORS" MÜLIBACHSTRASSE, 8107 BUCHS ZH

BAUHERRSCHAFT: ADT Innova AG, Berghofstrasse 8, 8625 Gossau ZH
OBJEKTNUMMER: 1696

ERDGESCHOSS (AUSBAU GEWERBE) WERKPLAN / BAUEINGABE

GEZEICHNET DF	DATUM 04.07.2012	MASSSTAB 1 : 50	PLANNUMMER 1696 - 43 A
FORMAT 60 / 84	TEILBILDER 1000 - 1099		

Haus A - H $\pm 0.00 = 423.02$ M.ü.M. = Oberkant fertig Boden Treppenhaus Erdgeschoss

Haus I - N $\pm 0.00 = 422.22$ M.ü.M. / I-M = Ok f. Bo. Treppenh. EG, N ok.f.Bo. EG = $+0.64$

Gewerbe $\pm 0.00 = 422.86$ M.ü.M. = Oberkant fertig Boden Treppenhaus Erdgeschoss

Halle $\pm 0.00 = 422.80$ M.ü.M. = Oberkant fertig Boden Erdgeschoss

Revisionen			
A			
B			
C			

Effretikon, 04. Juli 2012


Gesuchsteller / Bauherrschaft :

Grundeigentümerin PAT - BVG
vertreten durch ADT Innova AG :

Architekt Ausführung:

Legende

- Bestehend
- Abbruch
- Neu

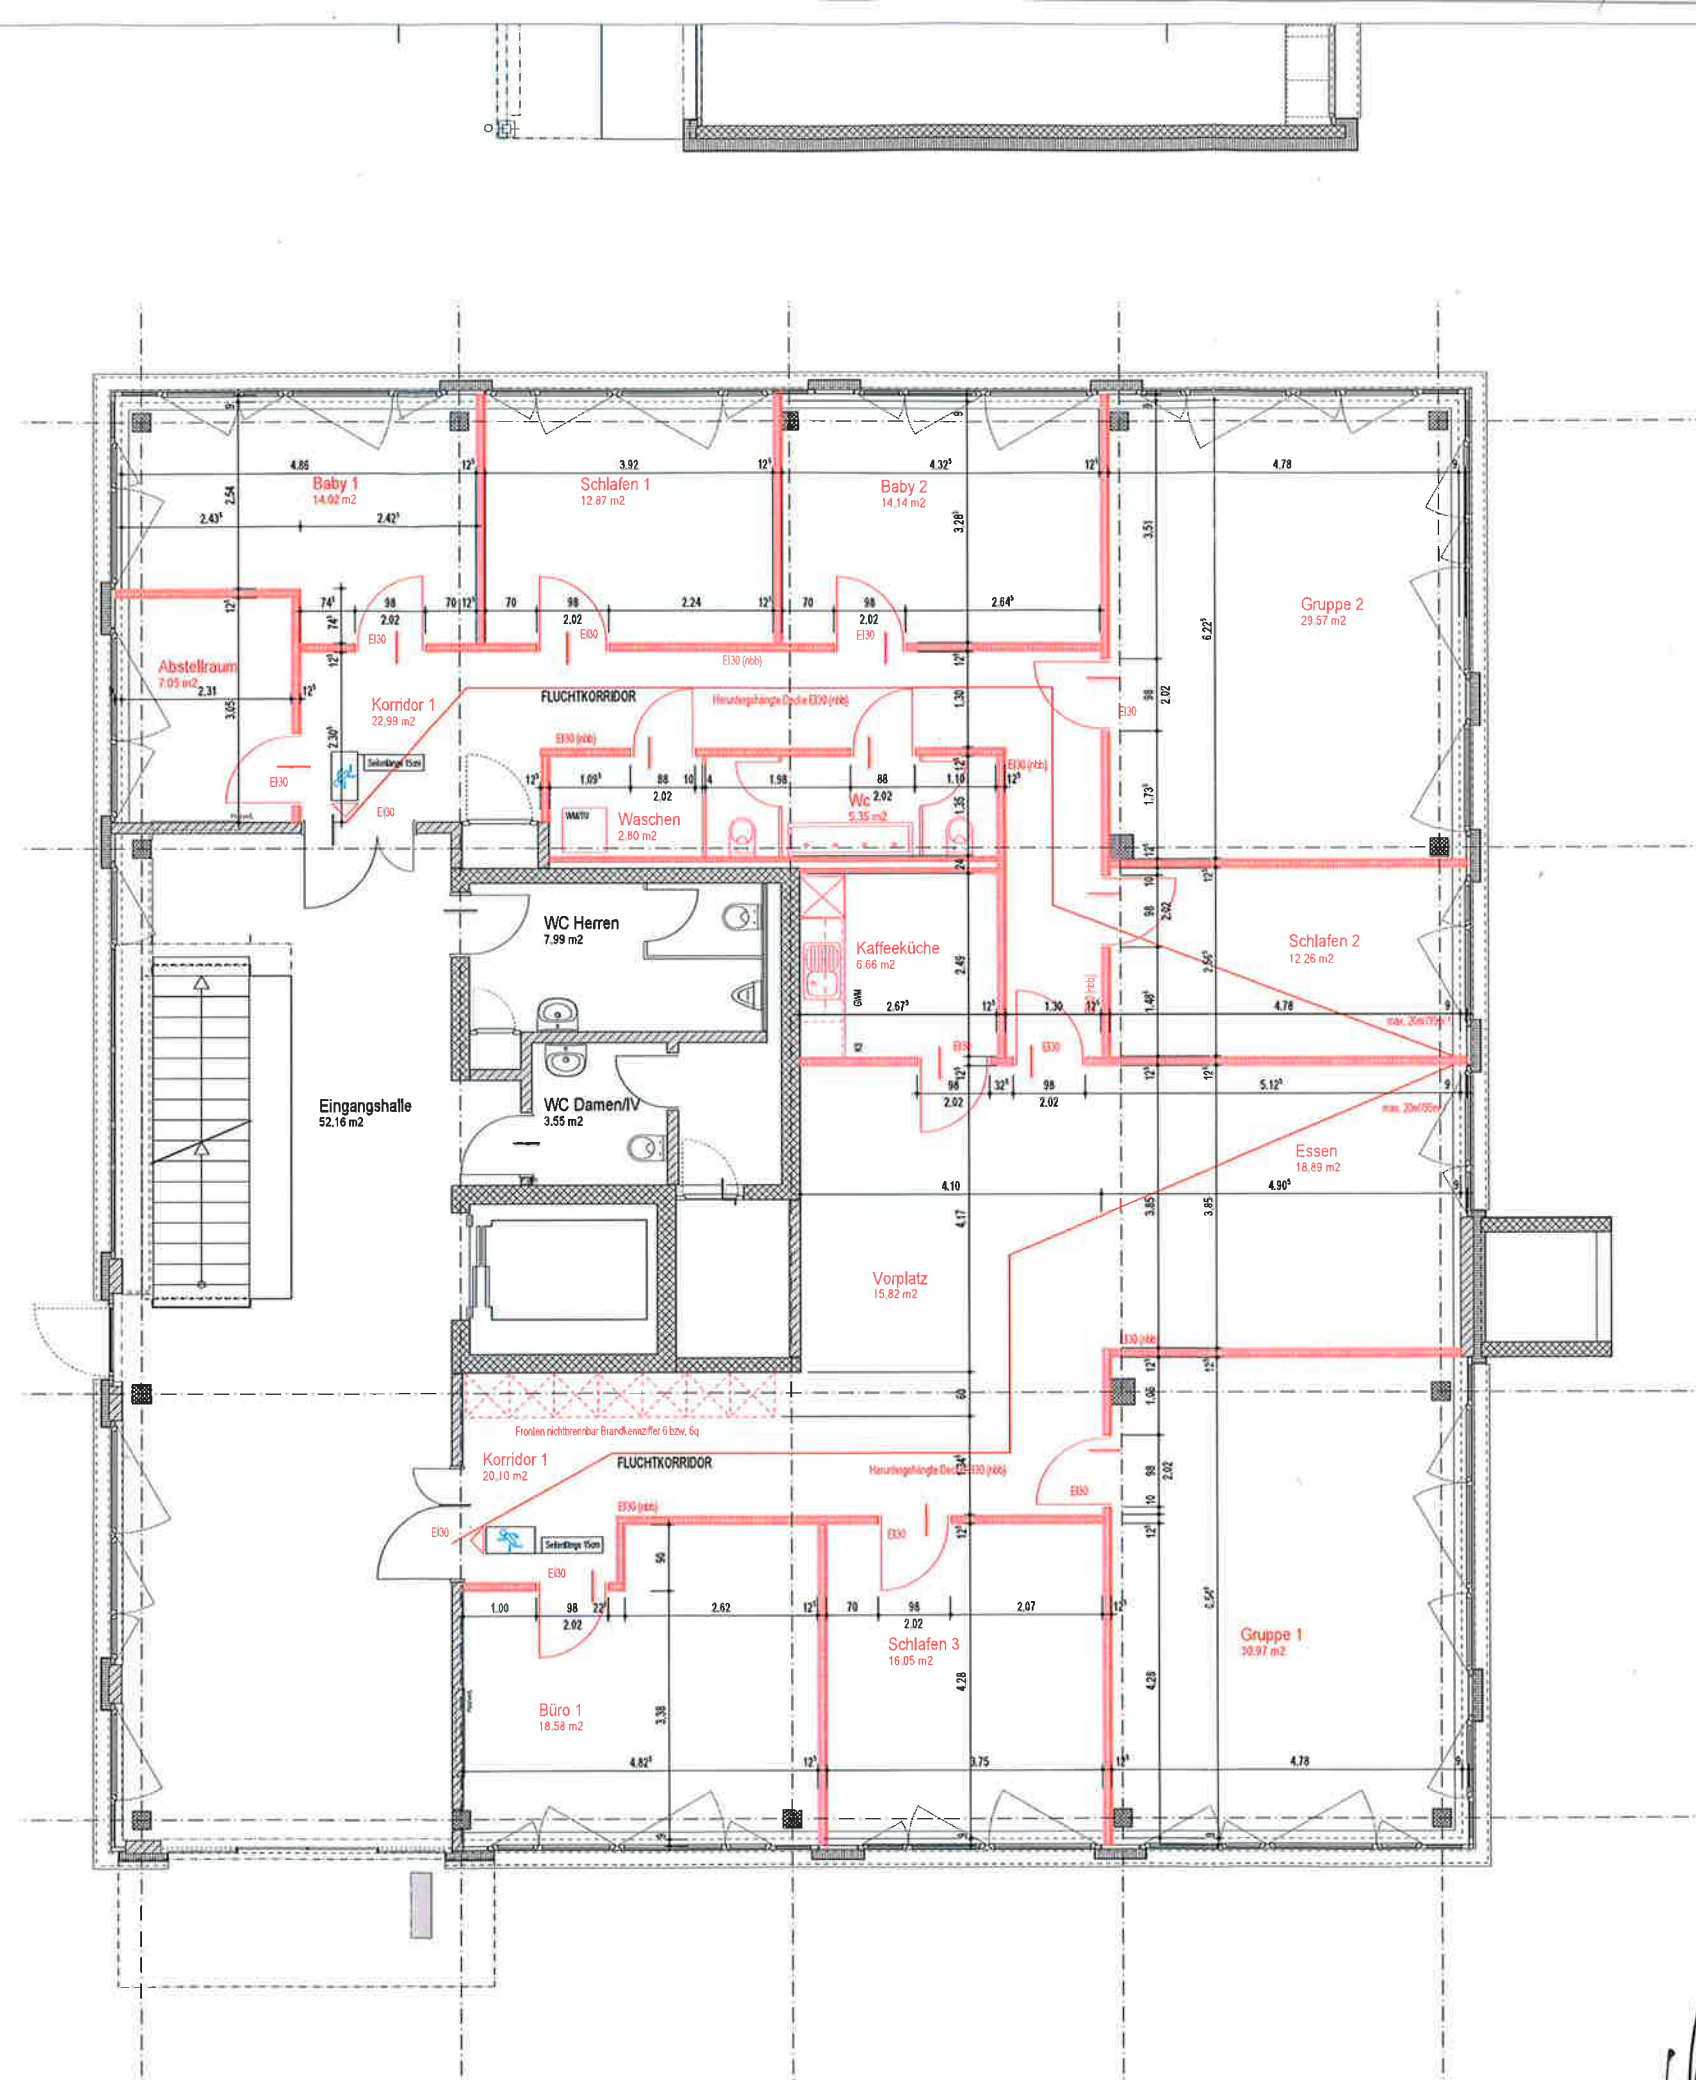

O / Gewerbe

F

Handwritten signature and initials.