

MIETFLÄCHE

Gebäude: Aufnahmegebäude
Bahnhof Näfels-Mollis

Adresse: Bahnhofstrasse 34
8752 Näfels


Geschoss: EG



Nutzfläche: ca. 118.0 m²

Raumhöhe: ca. 3.8 m

Massstab 1:100

0 1 5m

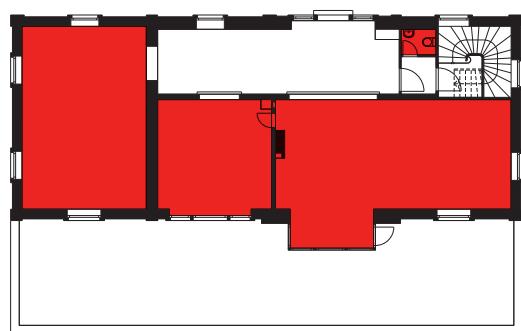

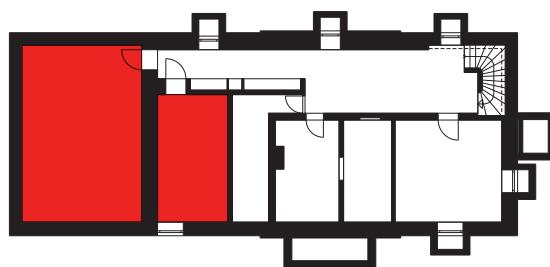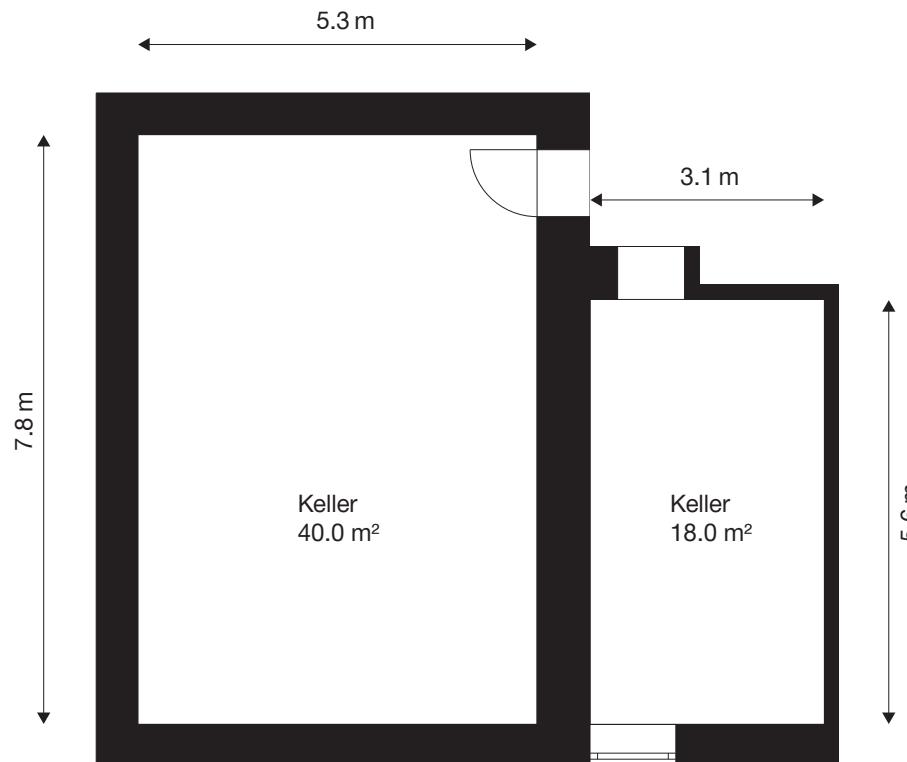

MIETFLÄCHE

Gebäude: Aufnahmegebäude
Bahnhof Näfels-Mollis

Adresse: Bahnhofstrasse 34
8752 Näfels

Geschoss: UG

Nutzfläche: ca. 58.0 m²

Raumhöhe: ca. 2.4 m

Massstab 1:100

0 1 5m

Die effektiven Nutzflächen können von den Angaben in den Plänen abweichen. Änderungen vorbehalten.