


REGIERUNGSGESTÄTTALTERAMT
3400 BURGDORF
12. April 1994

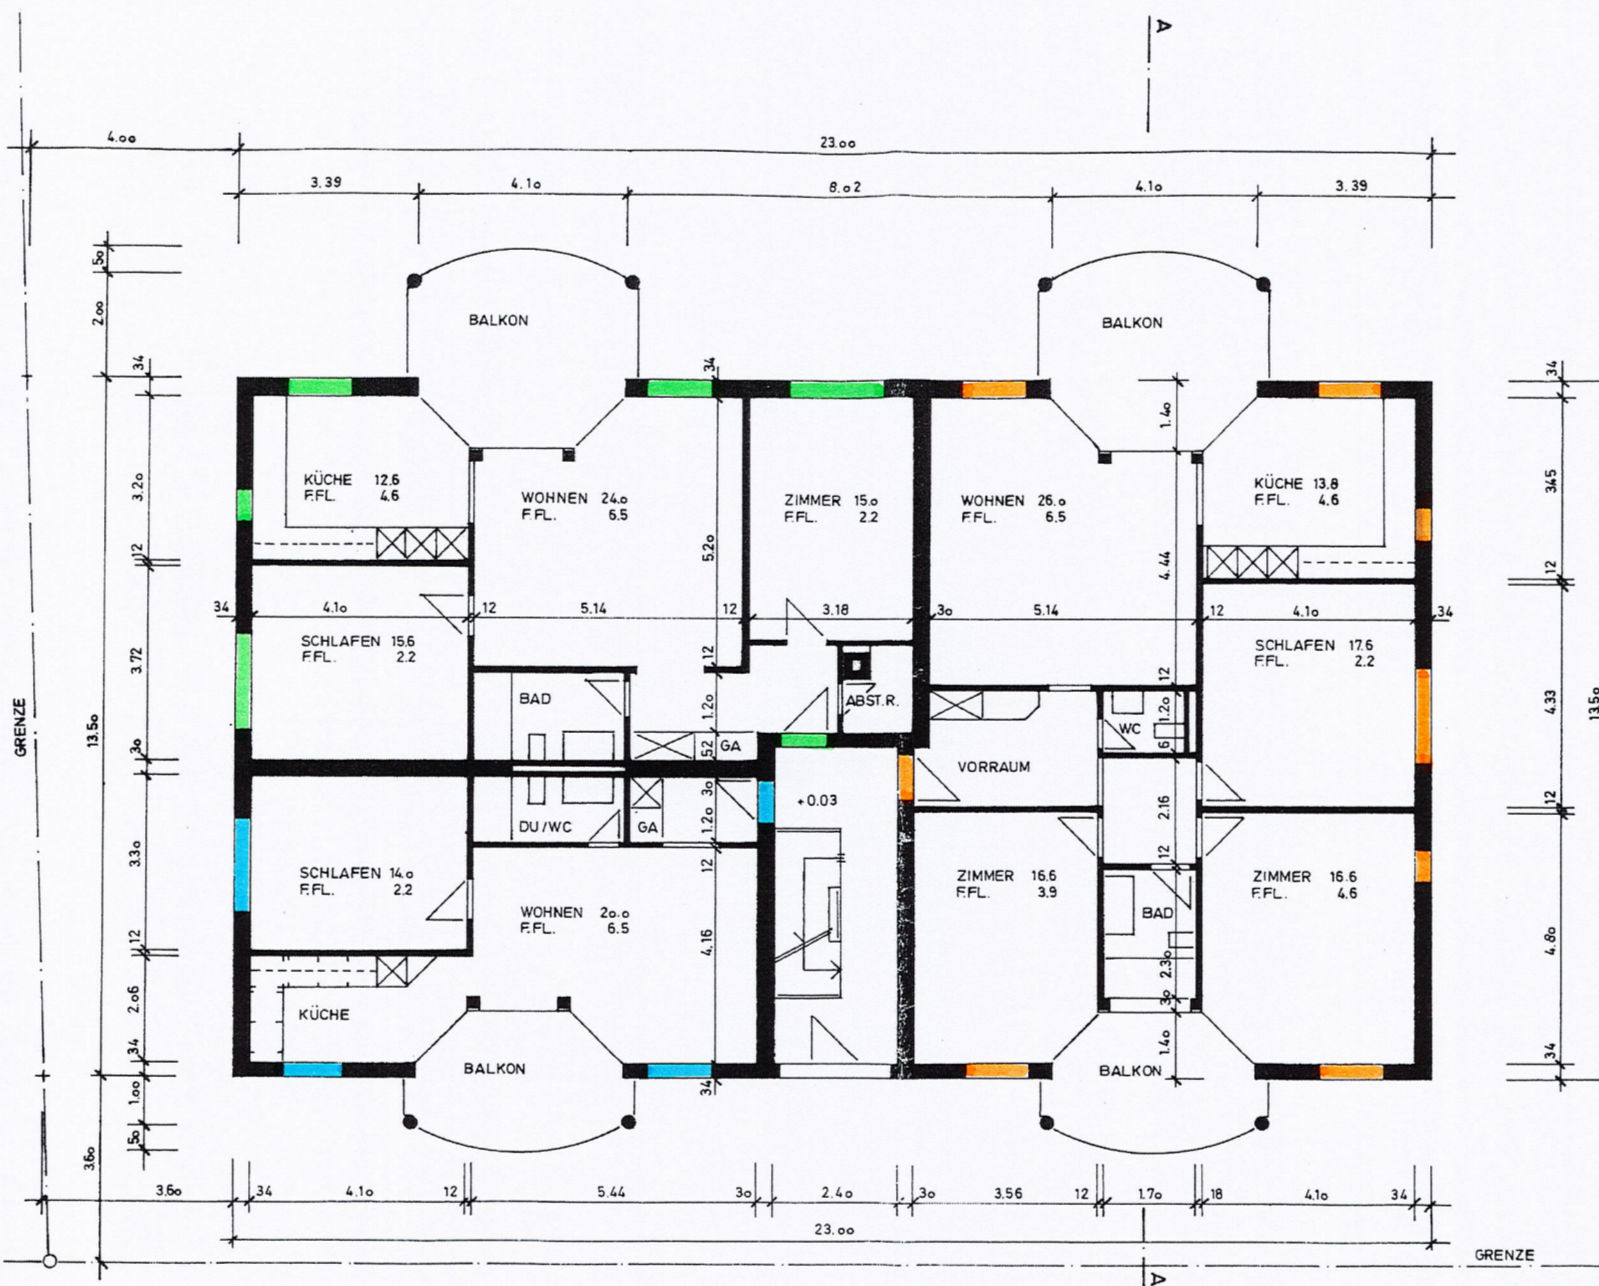

± 0.00 = 507.83 m.ü.M.

ARCHITEKT :

J. Holecek

BAUHERR UND
GRUNDEIGENTÜMER :

M. Scheidegger

MFH BÜTIKOFENSTRASSE KIRCHBERG BE
EG + 1. WOHNGESCHOSS

Visiert

Baukommission Kirchberg
Der Sekretär: *[Signature]*

MST. 1:100	PL.GR. 42/30	DATUM 3.1.1994	REV. 17.1.1994 9.3.1994	GEZ. J.
BAUHERRIN SCHEIDEGGER MARGRIT BÜTIKOFENSTR. 24 KIRCHBERG				
ARCH - BÜRO JAN HOLECEK KANTONSSTRASSE 68 B 6048 HORW TEL. 041 48 52 62				