

Liegenschafts-Nr. 10150
Adresse Badenerstrasse 434
8003 Zürich

Nutzungsart


Bewirtschafter

Druckdatum 01.10.2025
Aktuelle Situation

Etage 2. Untergeschoss, 4. Obergeschoss

Vermietungsplan (ID)

		VWAGF*	ZF*	VMF*
10150.01.0 410	Wiget Kevin	92.0	0.0	92

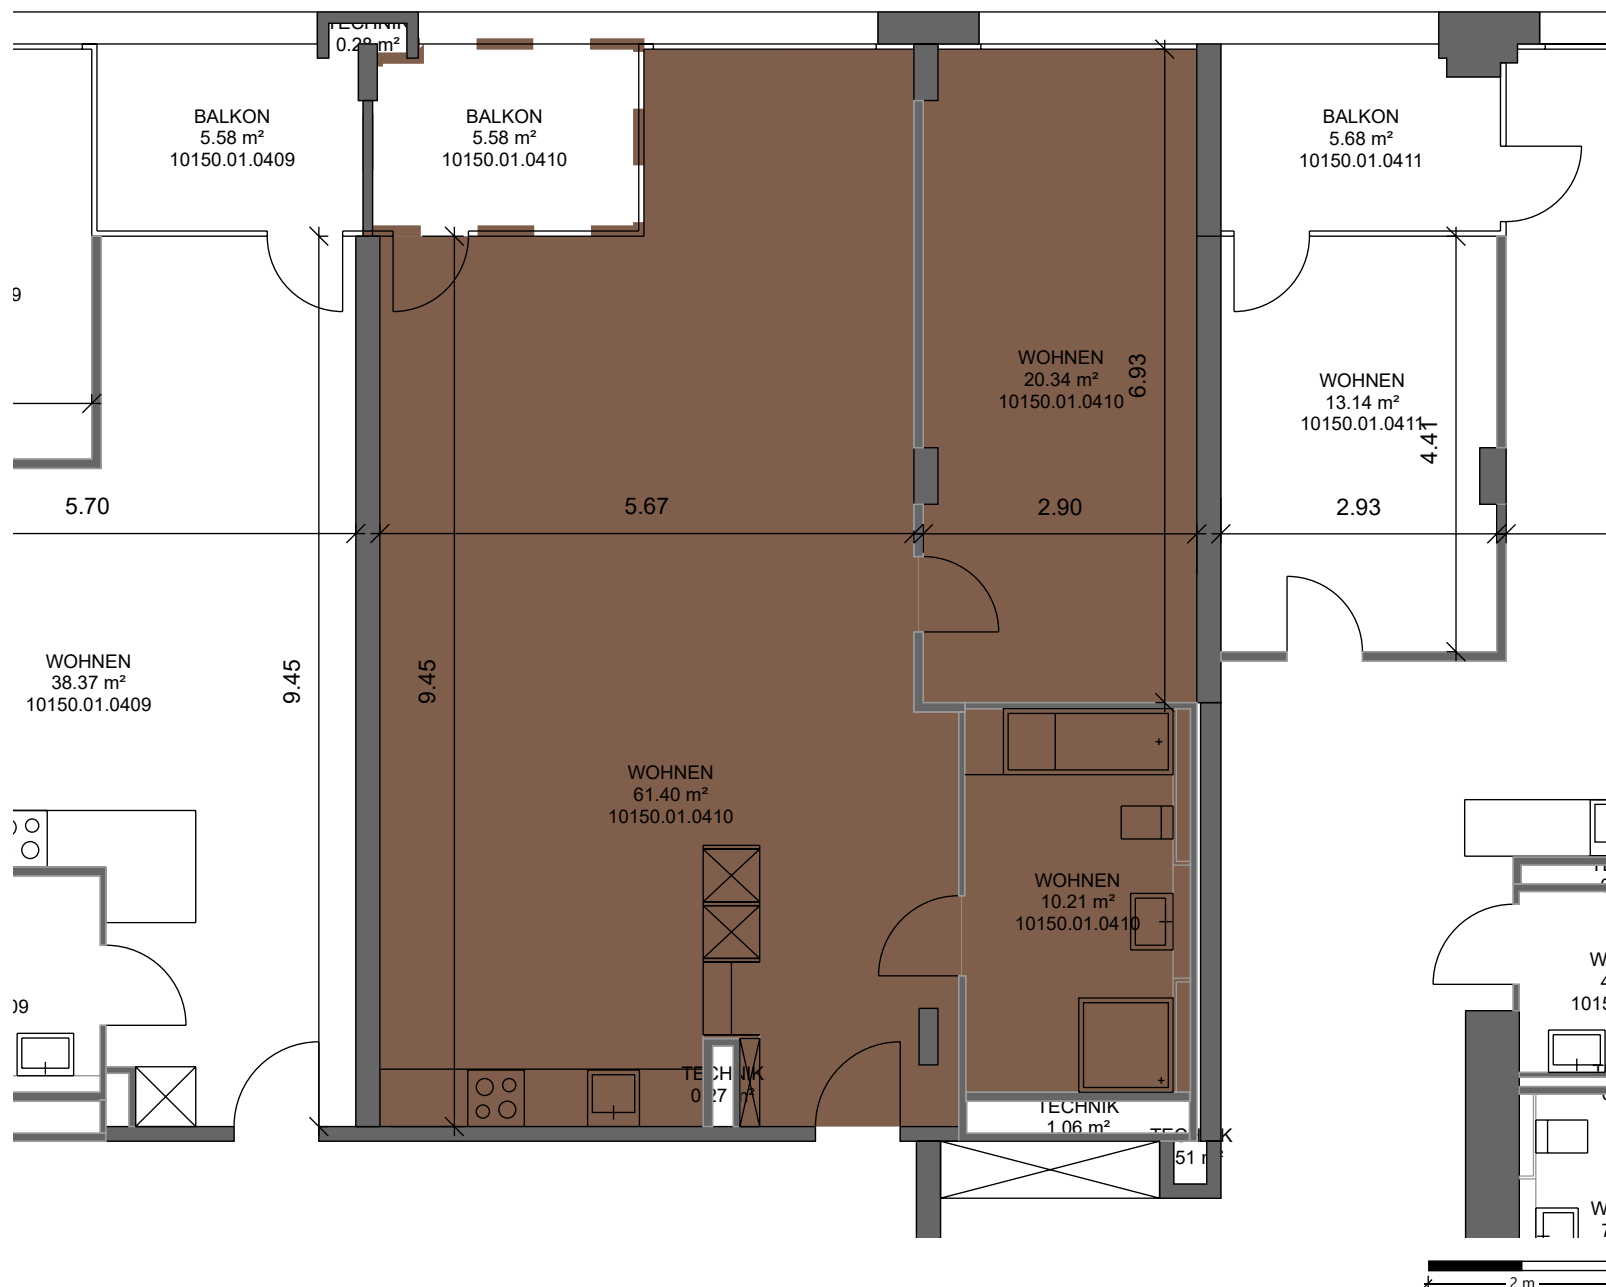

*Dieser Vermietungsplan hat ausschliesslich informellen Charakter. Der Interessent bzw. Mieter kann aus dem Vermietungsplan daher keinerlei Ansprüche ableiten. Für Mietflächen, Masse, Grundrisse, Einbauelemente, Türanschläge usw. gelten ausschliesslich die in der Hauptmietvertragsurkunde gemachten Angaben. Alle Massangaben sind für Ausführungs- und Bestellungs-zwecke vor Ort zu prüfen. Nichttragende Wände müssen vor Abbruch bezüglich Statik mit einem Fachplaner geprüft werden. VWAGF=Vermietbare Wohn-, Arbeits- u. Gewerbefläche, ZF=Zuschlagsfläche, VMF=Vermietbare Fläche (gerundet)