CORTE DEL SOLE
APPARTAMENTO A 3.3

PROGETTISTI: ARCH. GIORGIO GRASSO DIPL. EPFL
ARCH. MASSIMO GIORDANI DIPL. EAUG
SALITA DEI FRATI 2 6900 LUGANO
TEL+4191/92 334 92
FAX+4191/92 334 93
E-MAIL: gg.architetto@ticino.com
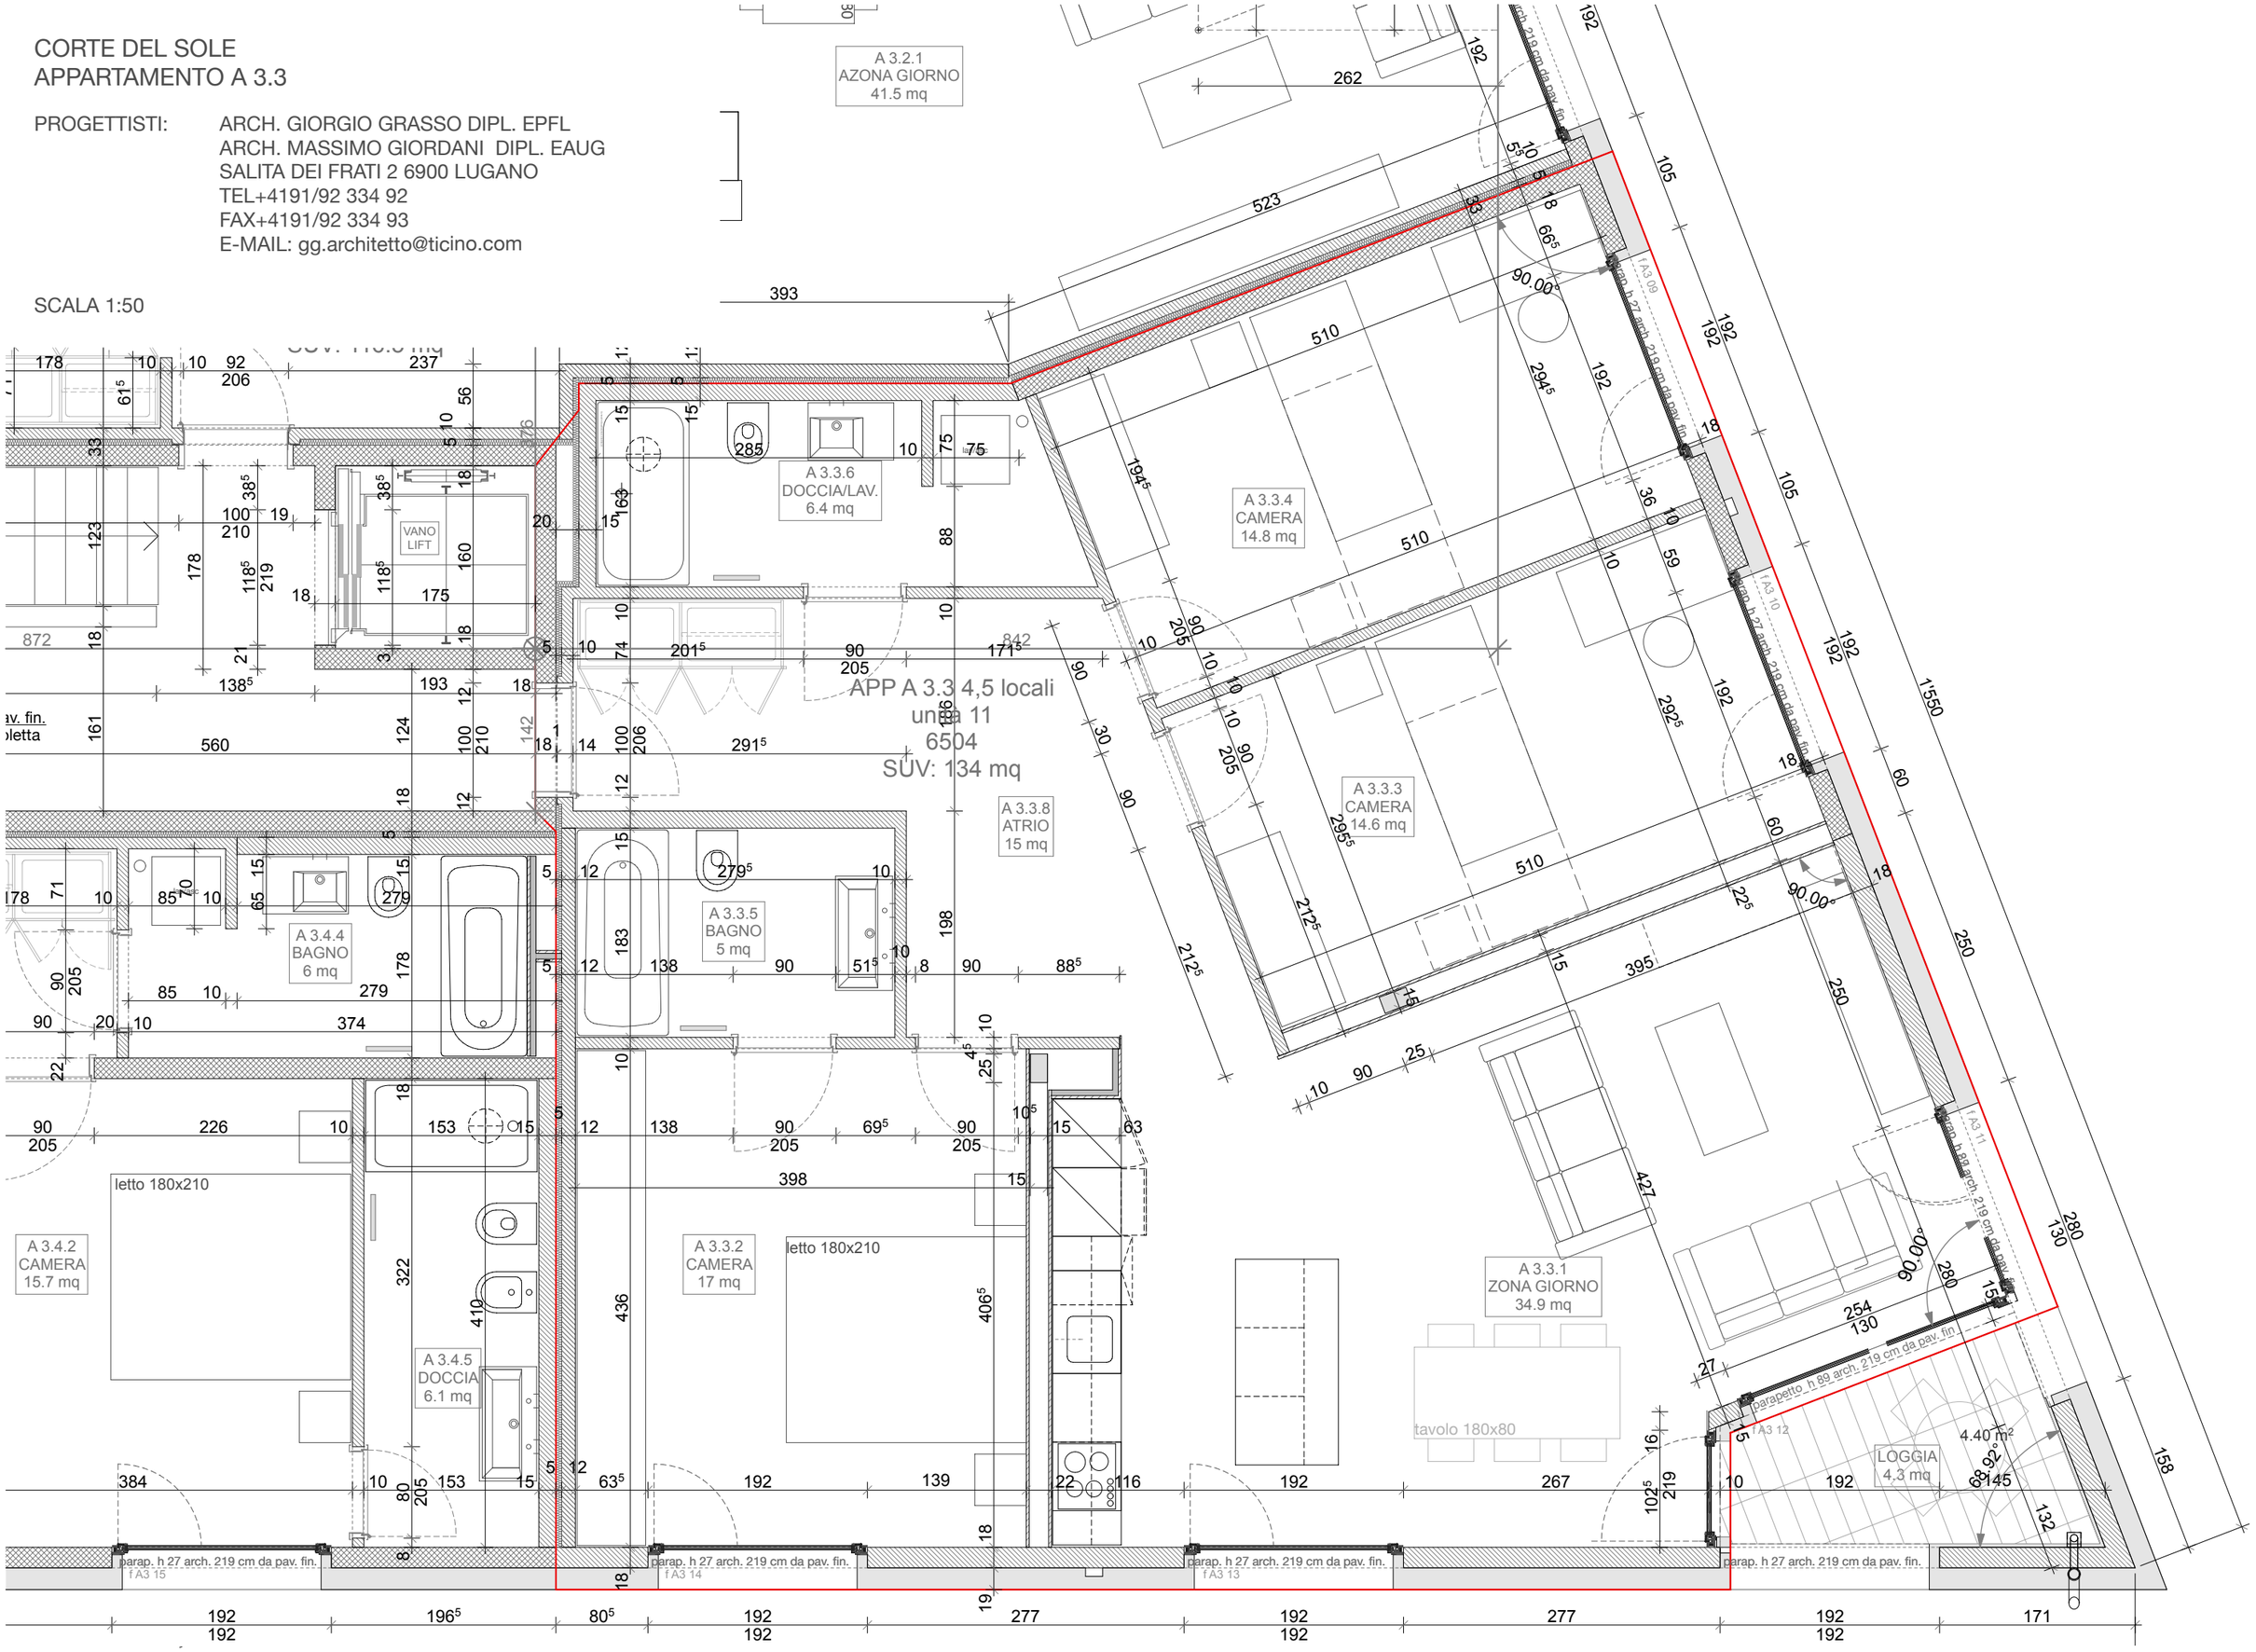
SCALA 1:50