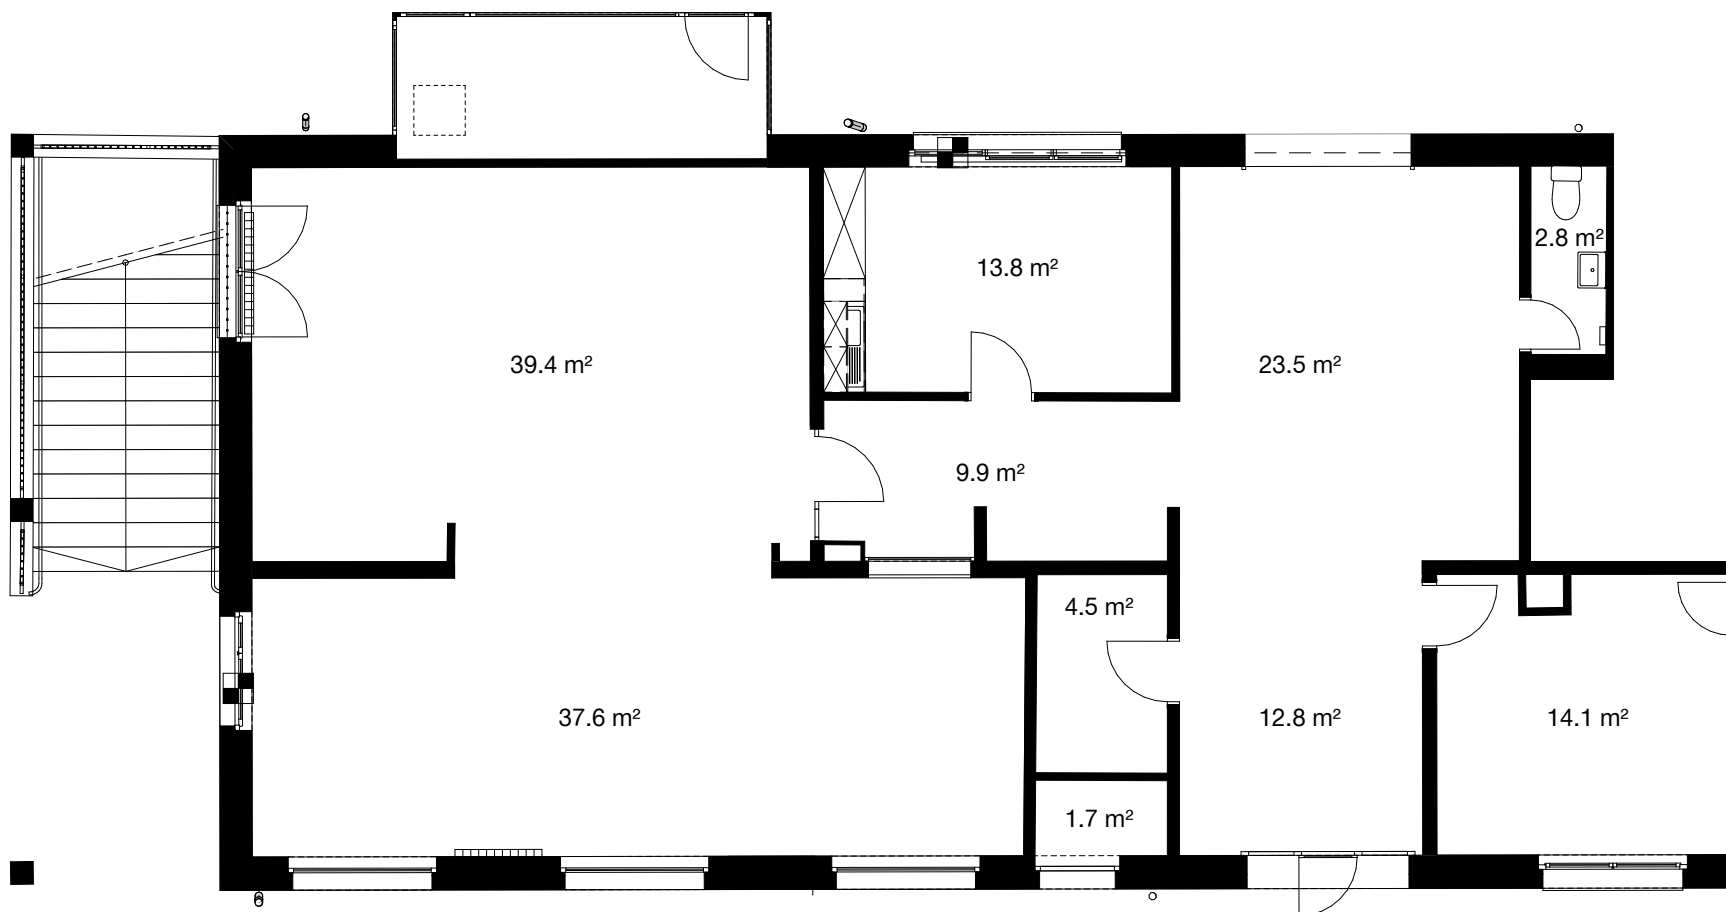


GEWERBEFLÄCHE

Referenz: Gewerbe­fläche
Gampel-Steig

Gebäude: Bahnhof Gampel-Steig

Geschoss: Erdgeschoss

Nutzfläche: ca. 160.1 m²

Massstab 1:100



Die effektiven Nutzflächen können von den Angaben in den Plänen abweichen. Änderungen vorbehalten.