


HAUS 8

DACHGESCHOSS

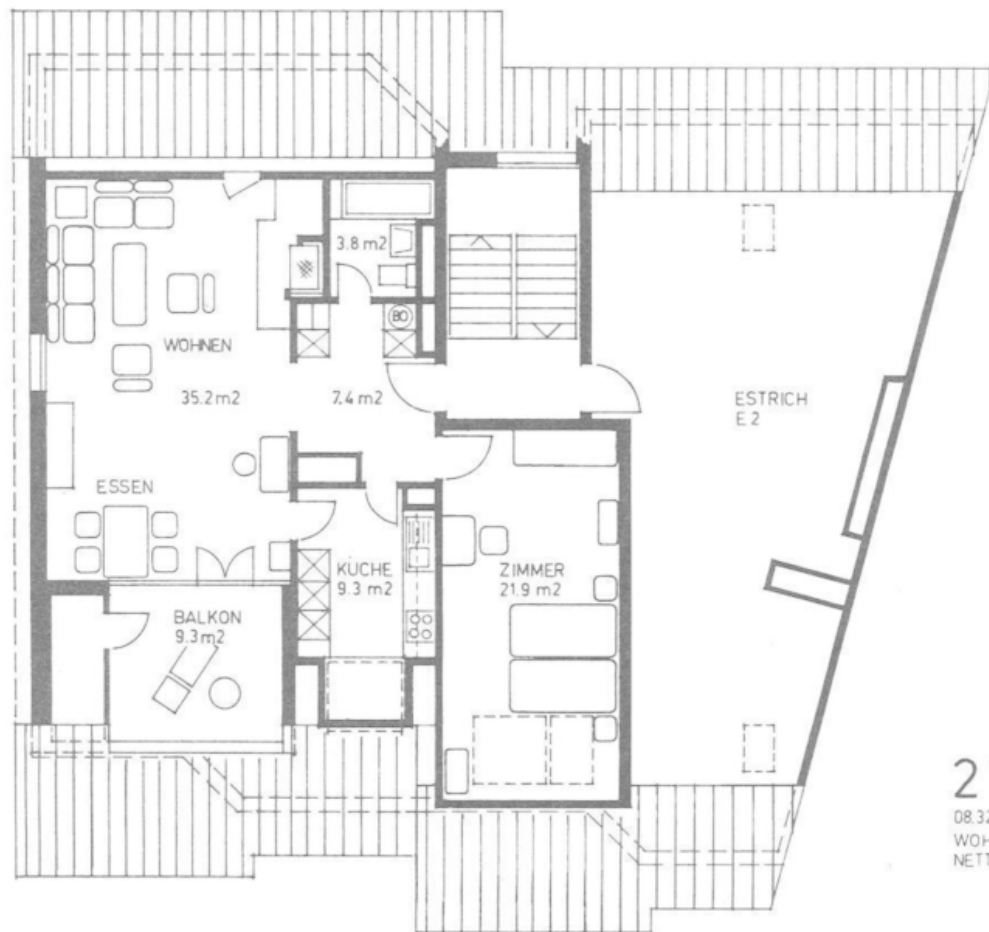

2 1/2 ZL. WG.
08.32
WOHNUNGSFLÄCHE
NETTO 77.6 m²

0 1 2 3
MASSSTAB 1:100