


CPM PAUDEX
CONSTRUCTION DE
5 IMMEUBLES LOCATIFS

Dossier: 651
Plan no: 813

BATIMENT J
REZ DE CHAUSSEE

Echelle: 1/100
Date: 13 II 89
Dessin: P.B.
Format: A3

Atelier d'architecture Roger ADATTE + Pierre - André JUVET SA
Avenue de Besumont 5 1012 Lausanne 021 / 23 23 04

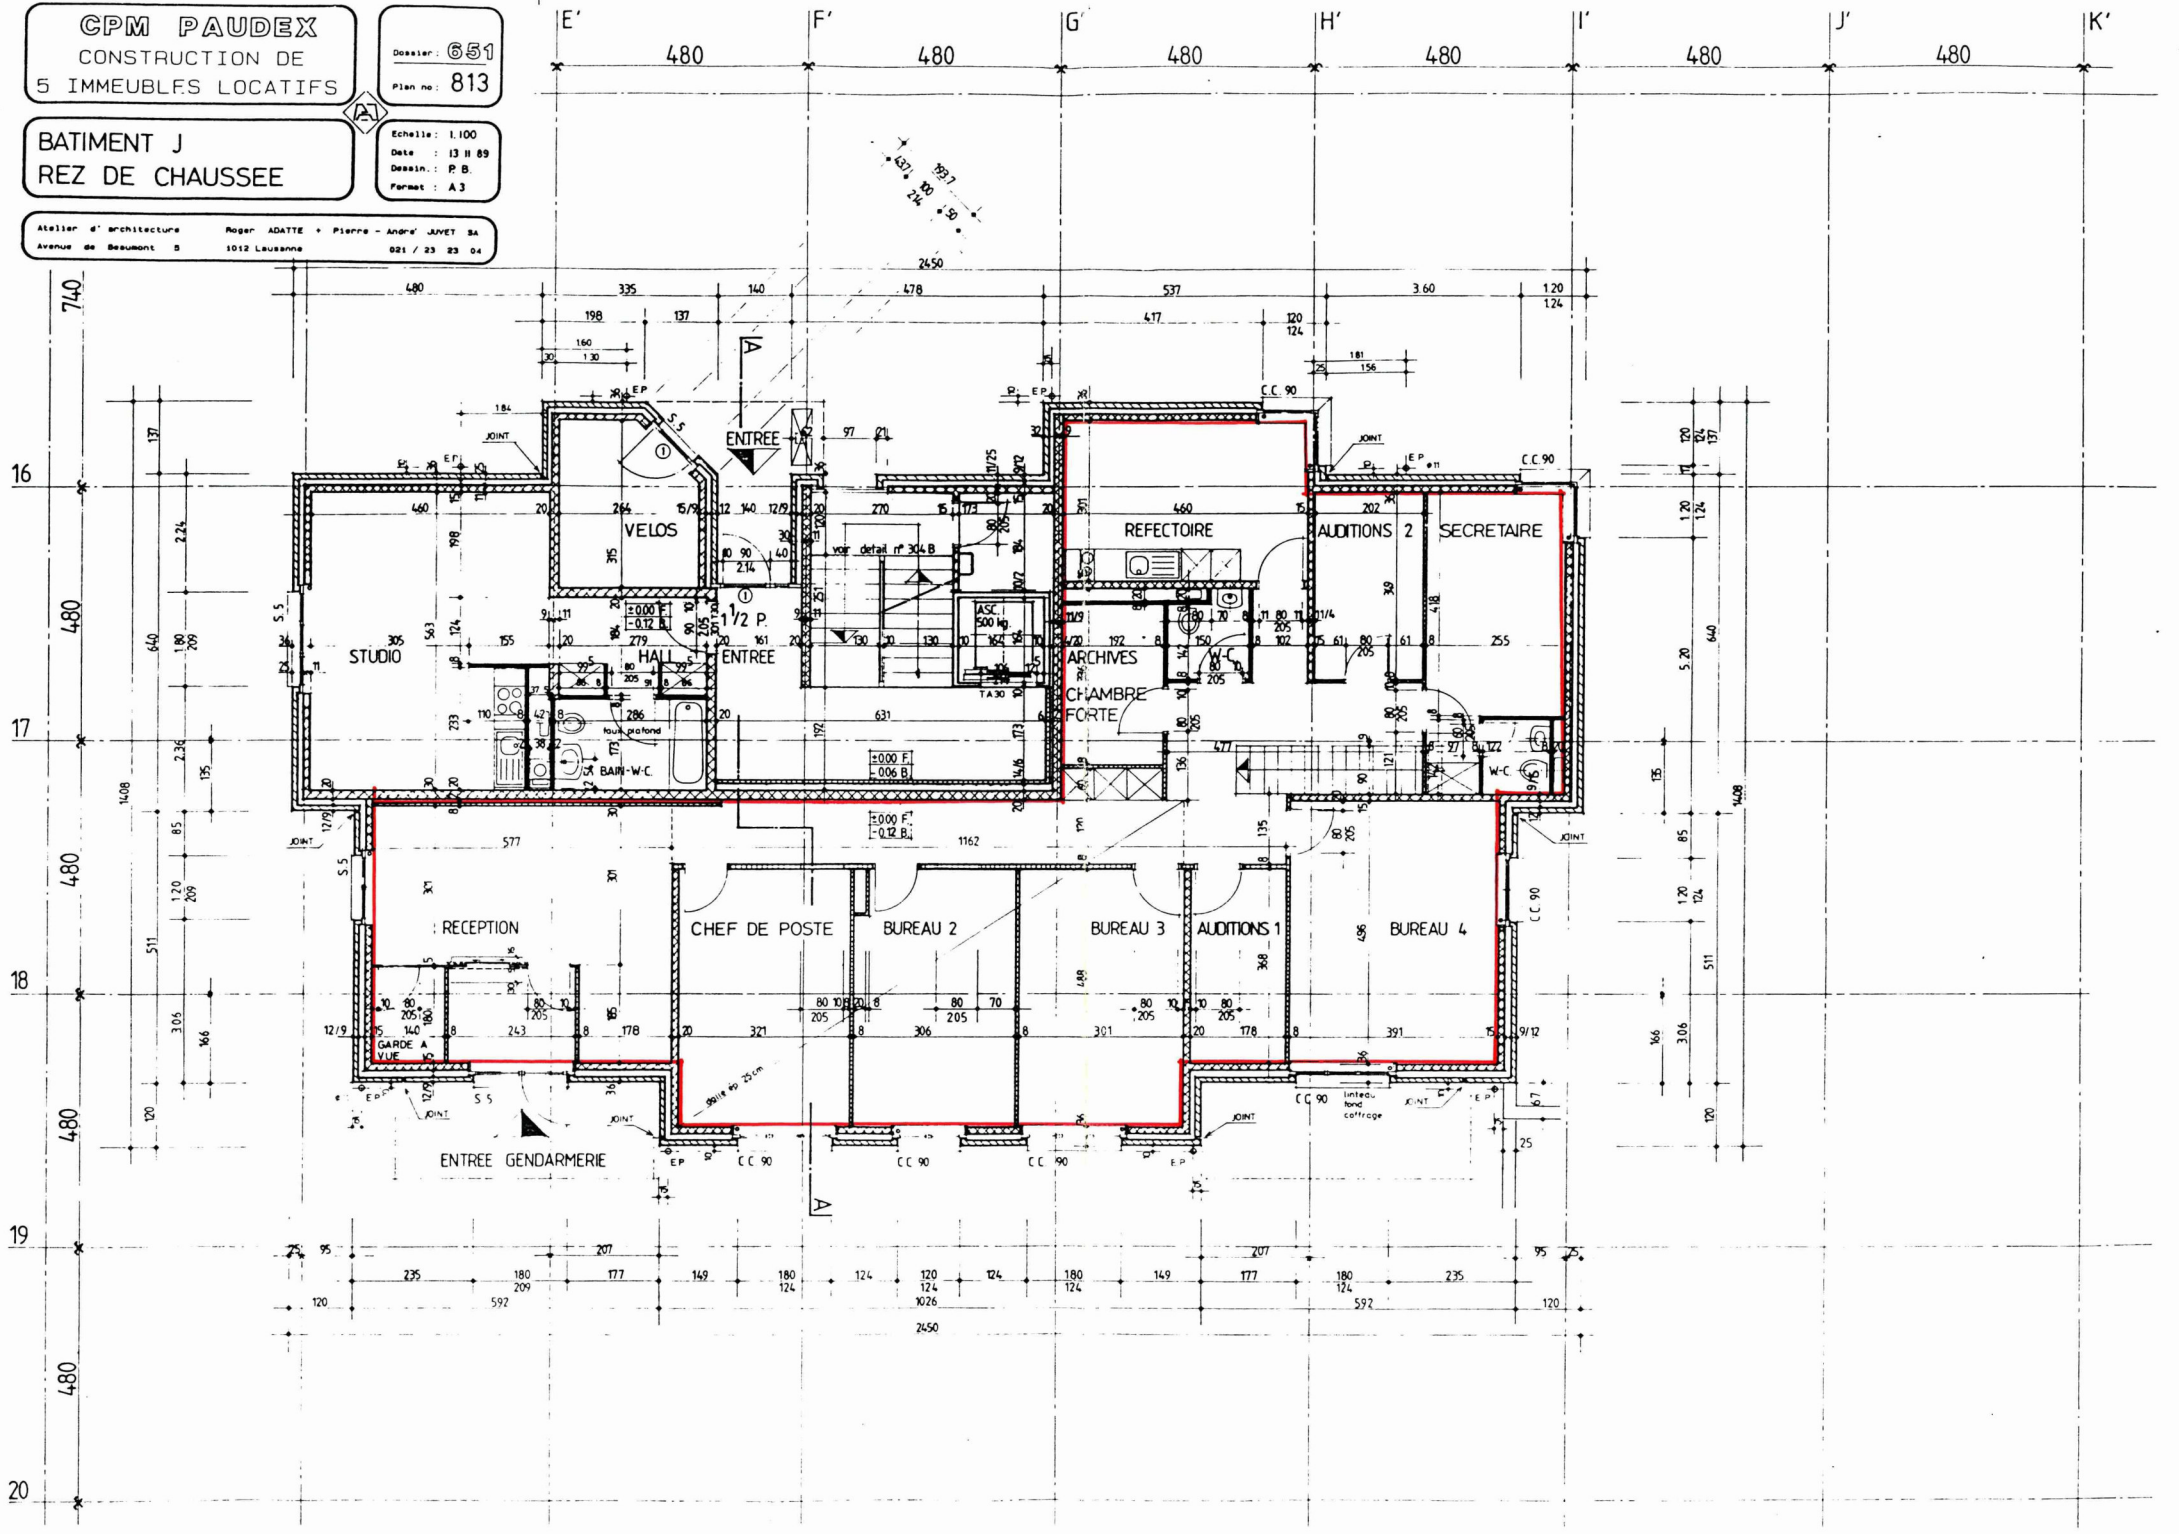

Dossier: **651**
 Plan no: **812**

Echelle : 1 / 100
Date : 13/11/89
Dessin : P.B.
Format : A3

Atelier d'architecture Roger ADATTE + Pierre - André JUVET SA
Avenue de Beaumont 5 1012 Lausanne 021 / 23 23 04

