

300 m² Büro | Layout 1

Würzgrabenstrasse 5

8048 Zürich

Bürolayout


Gemütliche Belegung à 35 Arbeitsplätzen
grosses Sitzungszimmer für min. 8 Personen
Sitzungszimmer für 4 Personen
Empfangsbereich
Aufenthaltsraum mit Lounge

Verwendete Masse

Die Mindestanforderungen für die Verkehrswege und Arbeitsplätze sind gewährleistet.

Arbeitsflächen: 80 cm, 160 cm

Bewegungsraum hinter Arbeitsfläche: min. 145 cm ab Tischkante

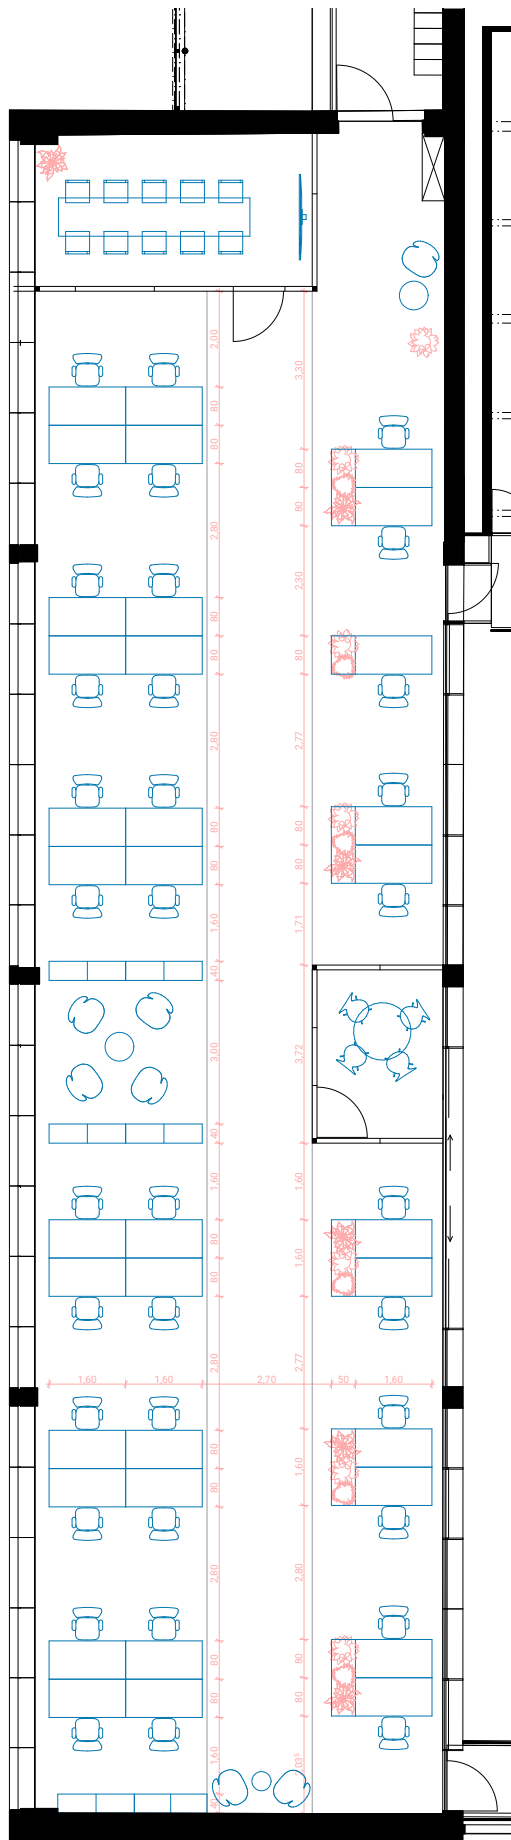

M1:100 | 1 2

300 m² Büro | Layout 1


Würzgrabenstrasse 5
8048 Zürich

Bürolayout

Gemütliche Belegung à 35 Arbeitsplätzen
grosses Sitzungszimmer für min. 8 Personen
Sitzungszimmer für 4 Personen
Empfangsbereich
Aufenthaltsraum mit Lounge

Verwendete Masse

Die Mindestanforderungen für die Verkehrswege und Arbeitsplätze sind gewährleistet.
Zugang zum Arbeitsplatz: 160 cm
Arbeitsflächen: 80 cm, 160 cm
Bewegungsraum hinter Arbeitsfläche: min. 145 cm ab Tischkante

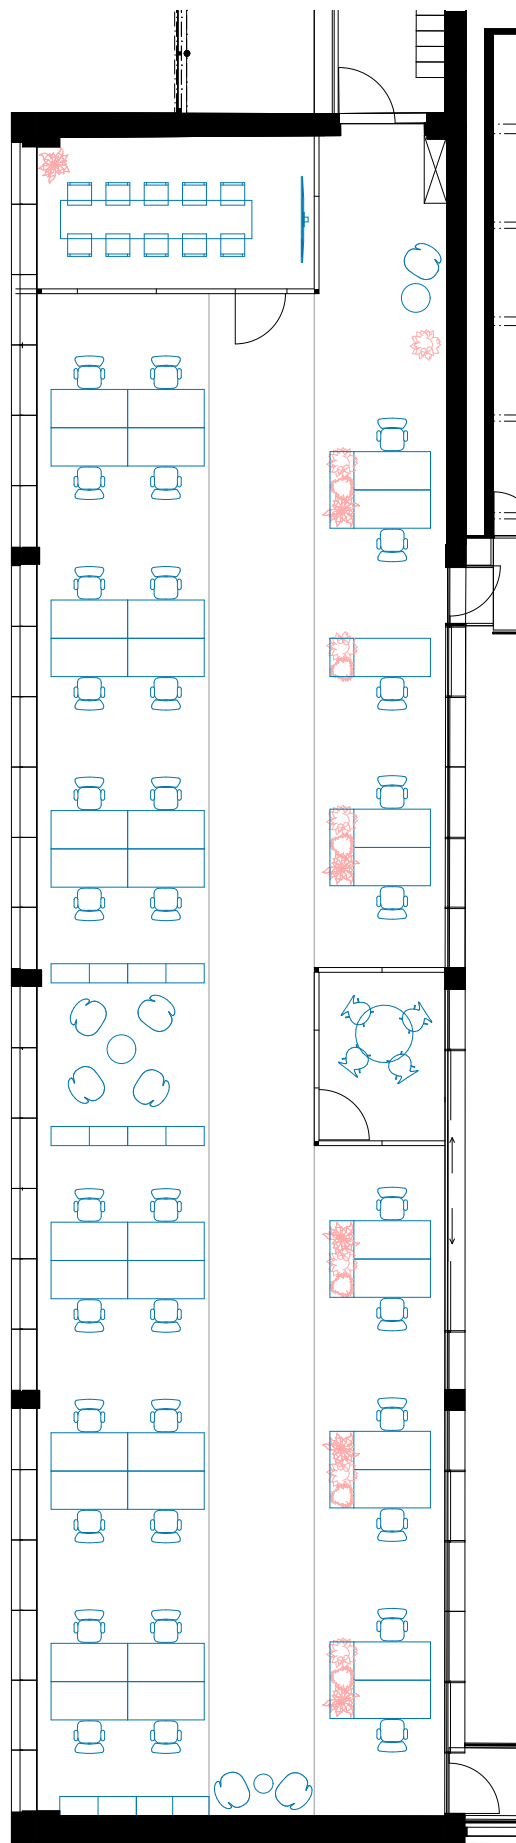

M1:100 1 2



Würzgrabenstrasse 5
8048 Zürich
Grundriss 4.Obergeschoss

- GEBÄUDEAUFNAHMEN

- 3D Laserscanning

- 3D Gebäudemodelle

- Grundrisse

- Schnitte

- Fassaden

- BIM Modellierung

- Flächenberechnungen
- BAUVERMESSUNG

- Achsanlagen

- Höhenrisse

- Aushubberechnungen

- Geländemodelle

- Monitoring

- Risikoprüfung

- Setzungsmessungen

- Deformationsmessungen

Plan Nr.:	2022147_GR4.0G	Maßstab:	1:100
Erstellt:	20.02.2023	Von:	MK
Revision	02.06.2023	Von:	MK
Revision		Von:	

SCHENKEL

VERMESSUNGEN

Sandacker 21 | CH-8052 Zürich

Telefon +41 (0)44 361 07 90

schenkelvermessungen.ch

0 1 2 3 4 5 m

± 0.00 = 400.38 m ü.M.
ab Fixpunkt AL1577/ 5991= 399.56/ 399.85 m.ü.M

