


MÖHLIN
INDUSTRIESTRASSE 3

www.industriestrasse-möhl.ch

MIETFLÄCHE 1. OBERGESCHOSS

Fläche ca. 200 m²

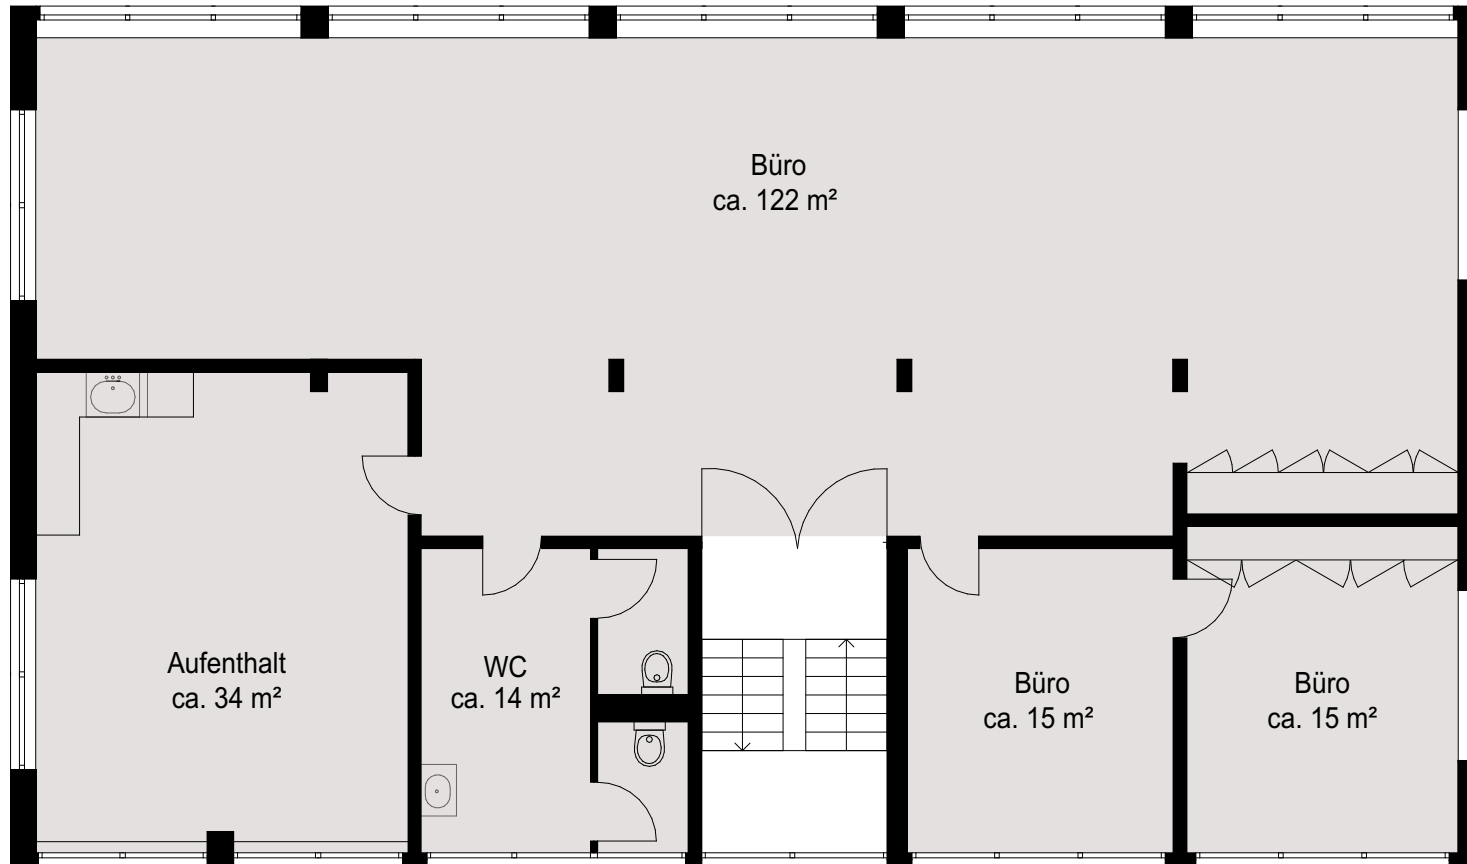

Alle Angaben sind Circaangaben. Änderungen bleiben vorbehalten.



1:100

