

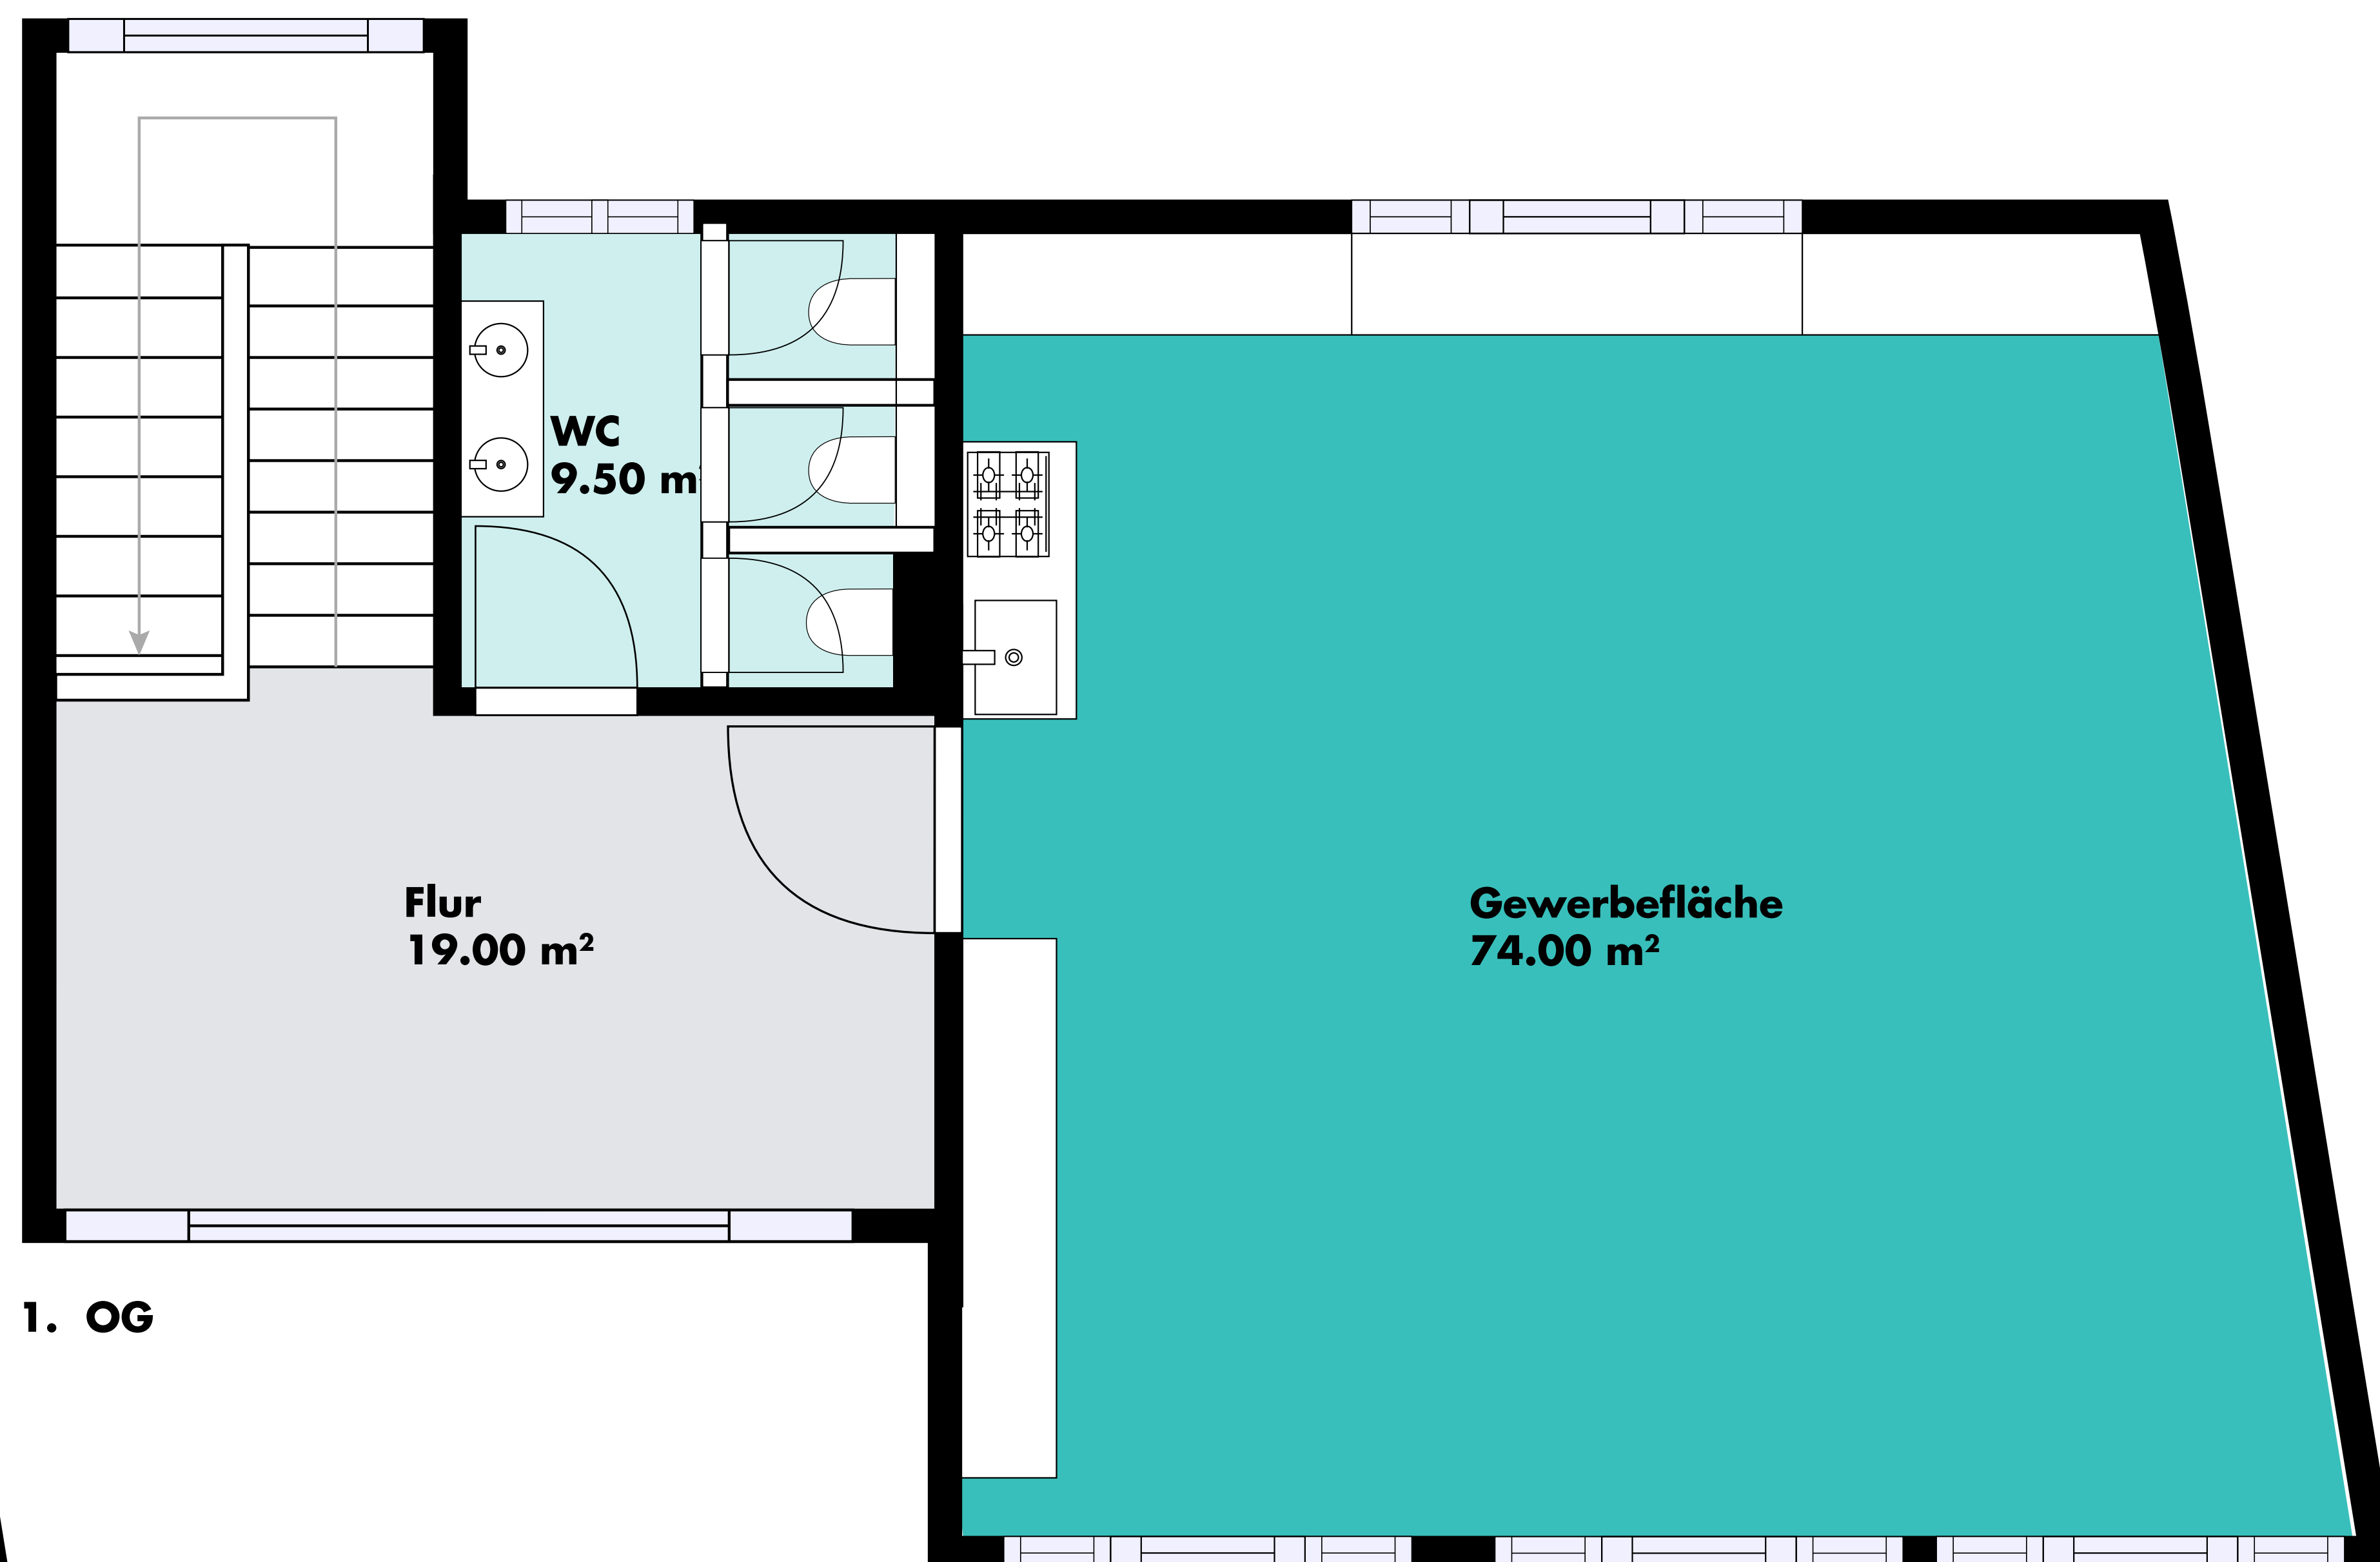


EG

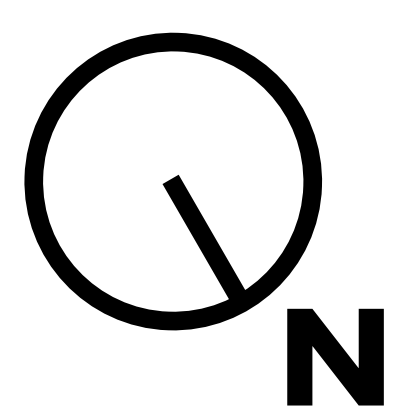

1. OG

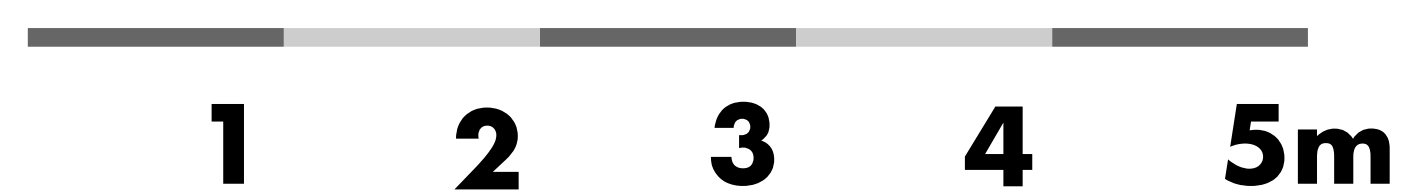

Gewerbefläche, EG & 1. OG, Militärstrasse 51, 6600.18.0350, 6003 Luzern
Die Masse sind Richtwerte und können von den realen Werten abweichen.

Total: 210.00 m²

helvetia 
Immobilien