

Liegenschafts-Nr. 10210
Adresse ZETA - Via Ceresio 55
6963 Lugano-Pregassona

Nutzungsart



Bewirtschafter

Druckdatum 26.08.2020
Aktuelle Situation

Etage 2° Piano

Vermietungsplan (ID)

	VWAGF*	ZF*	VMF*
10210.02.0204	71.7	0.0	72

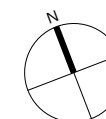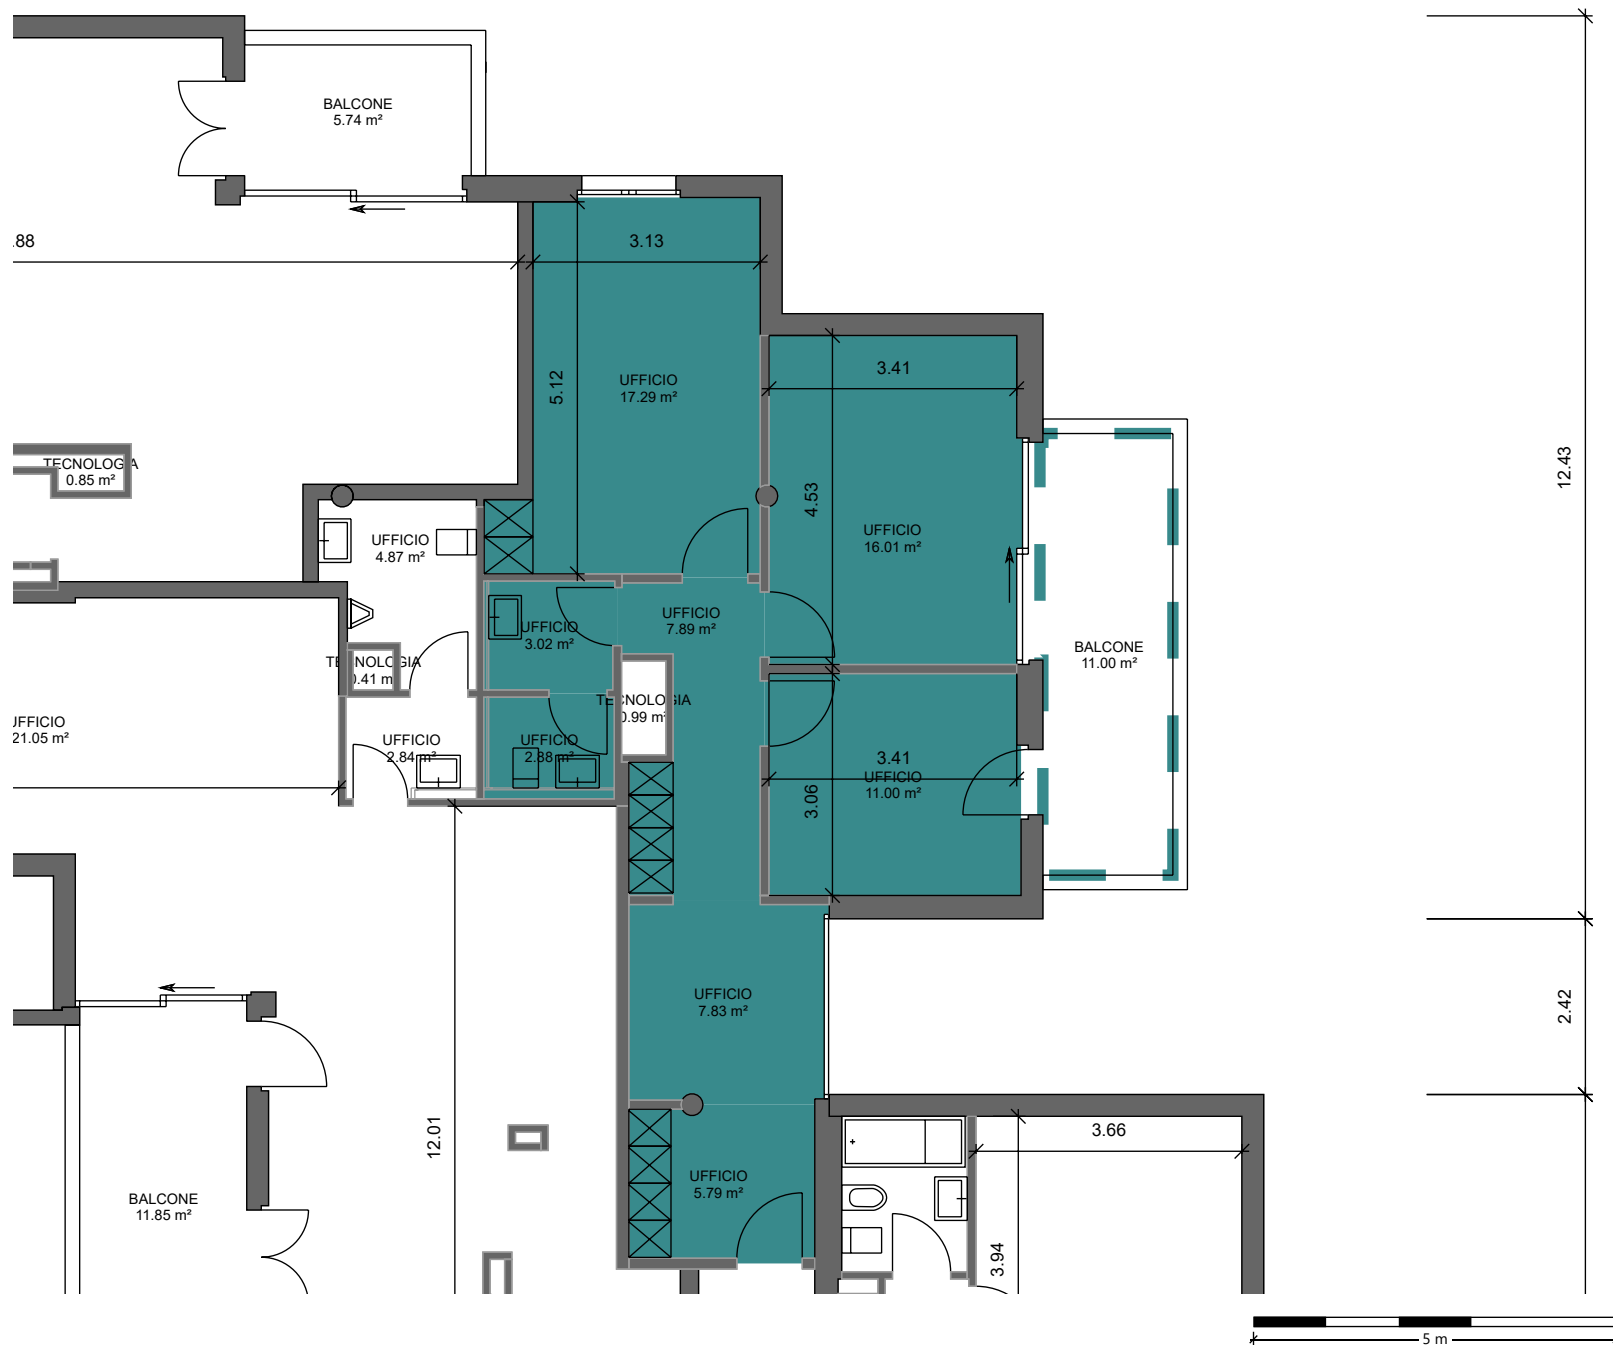

*Dieser Vermietungsplan hat ausschliesslich informellen Charakter. Der Interessent bzw. Mieter kann aus dem Vermietungsplan daher keinerlei Ansprüche ableiten. Für Mietflächen, Masse, Grundrisse, Einbauelemente, Türanschlüsse usw. gelten ausschliesslich die in der Hauptmietvertragsurkunde gemachten Angaben. Alle Massangaben sind für Ausführungs- und Bestellungs zwecke vor Ort zu prüfen. Nichttragende Wände müssen vor Abbruch bezüglich Statik mit einem Fachplaner geprüft werden. VWAGF=Vermietbare Wohn-, Arbeits- u. Gewerbefläche, ZF=Zuschlagsfläche, VMF=Vermietbare Fläche (gerundet)