


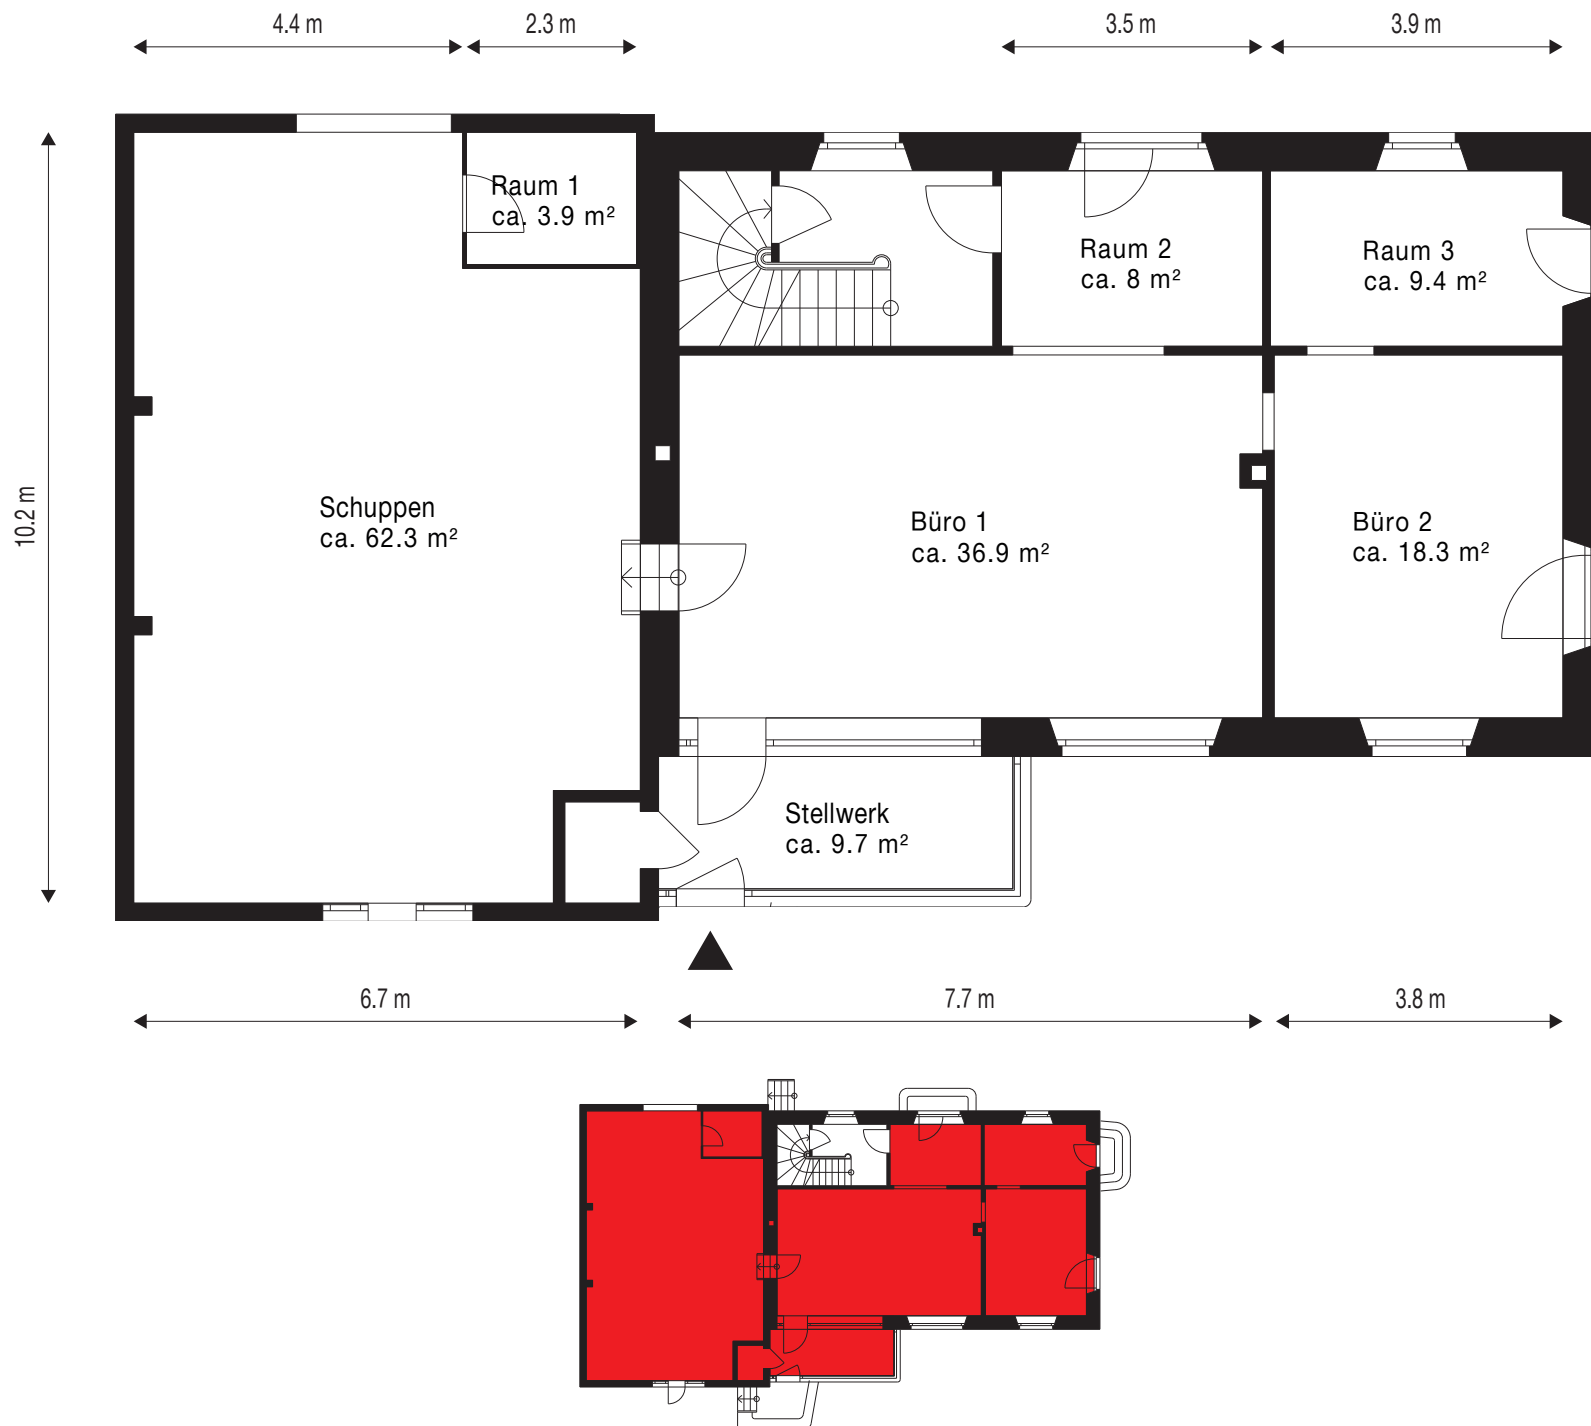

AUFNAHMEGEBÄUDE

Referenz: 46120/101

Gebäude: Bahnhof

Wangen bei Olten

Adresse: Bahnhofplatz 2

4612 Wangen bei Olten

Geschoss: EG

Nutzfläche: ca. 148.6 m²

Massstab 1:100

