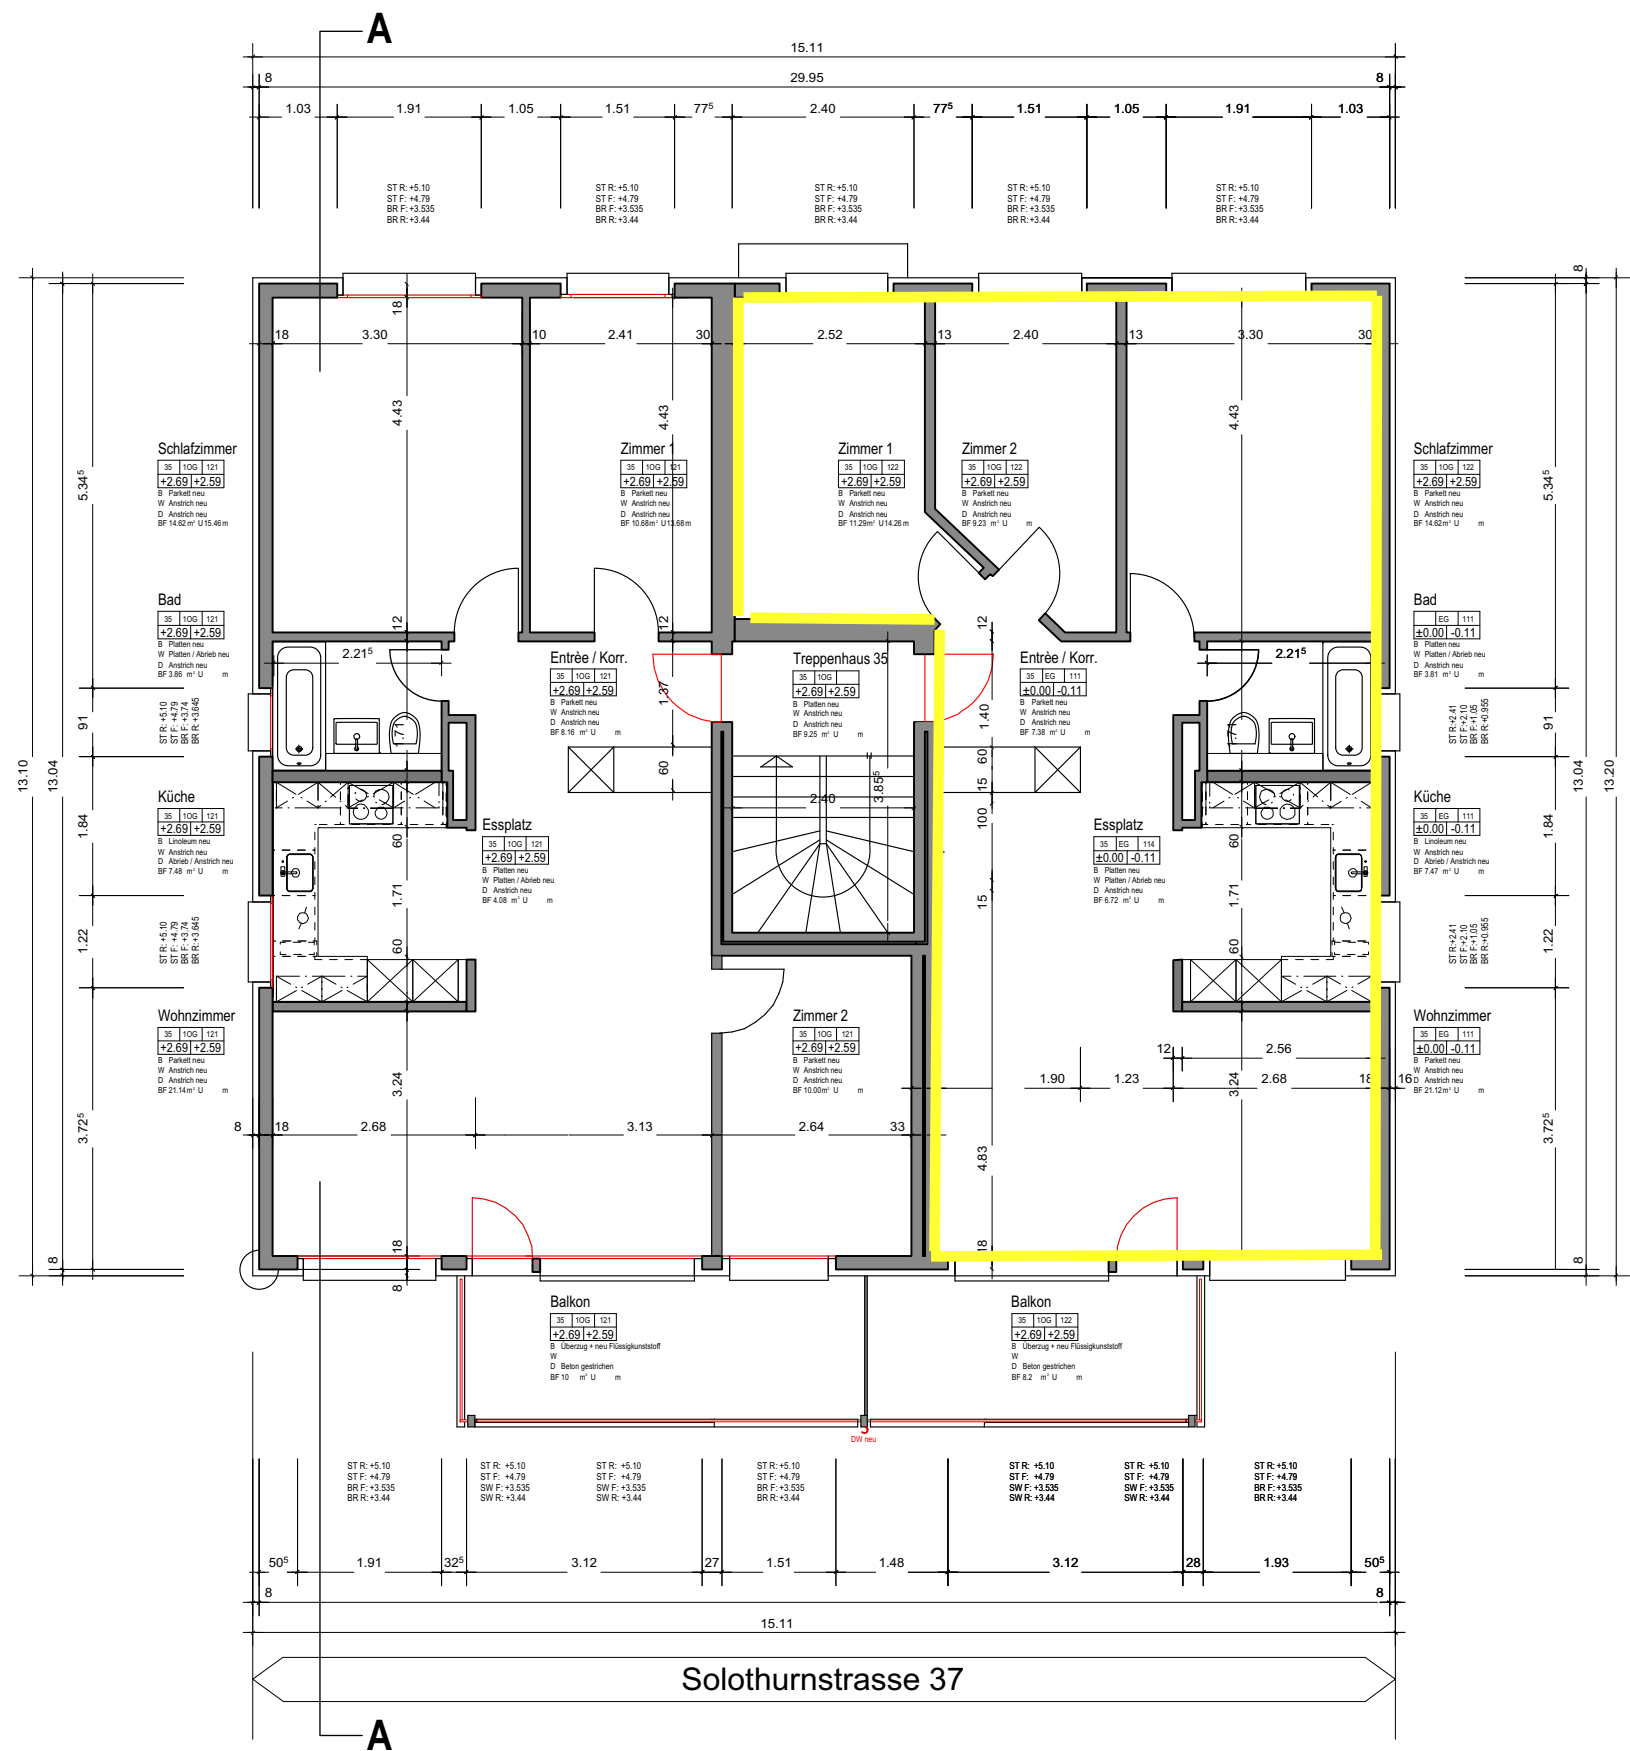


- bestehend
- abbruch
- neu

MFH Solothurnstr. 37 3303 Jegensdorf		
Ausführung Sanierung Fassaden inklusive Balkone Grundriss 1.Obergeschoss	1:100	
	A3	cb
	05.06.2018	
Dieser Plan ist geistiges Eigentum der Firma A. Bill AG und darf ohne deren Einwilligung weder verwendet noch weitergegeben werden. Alle Masse sind "Fertig-Masse" und am Bau zu kontrollieren.		