



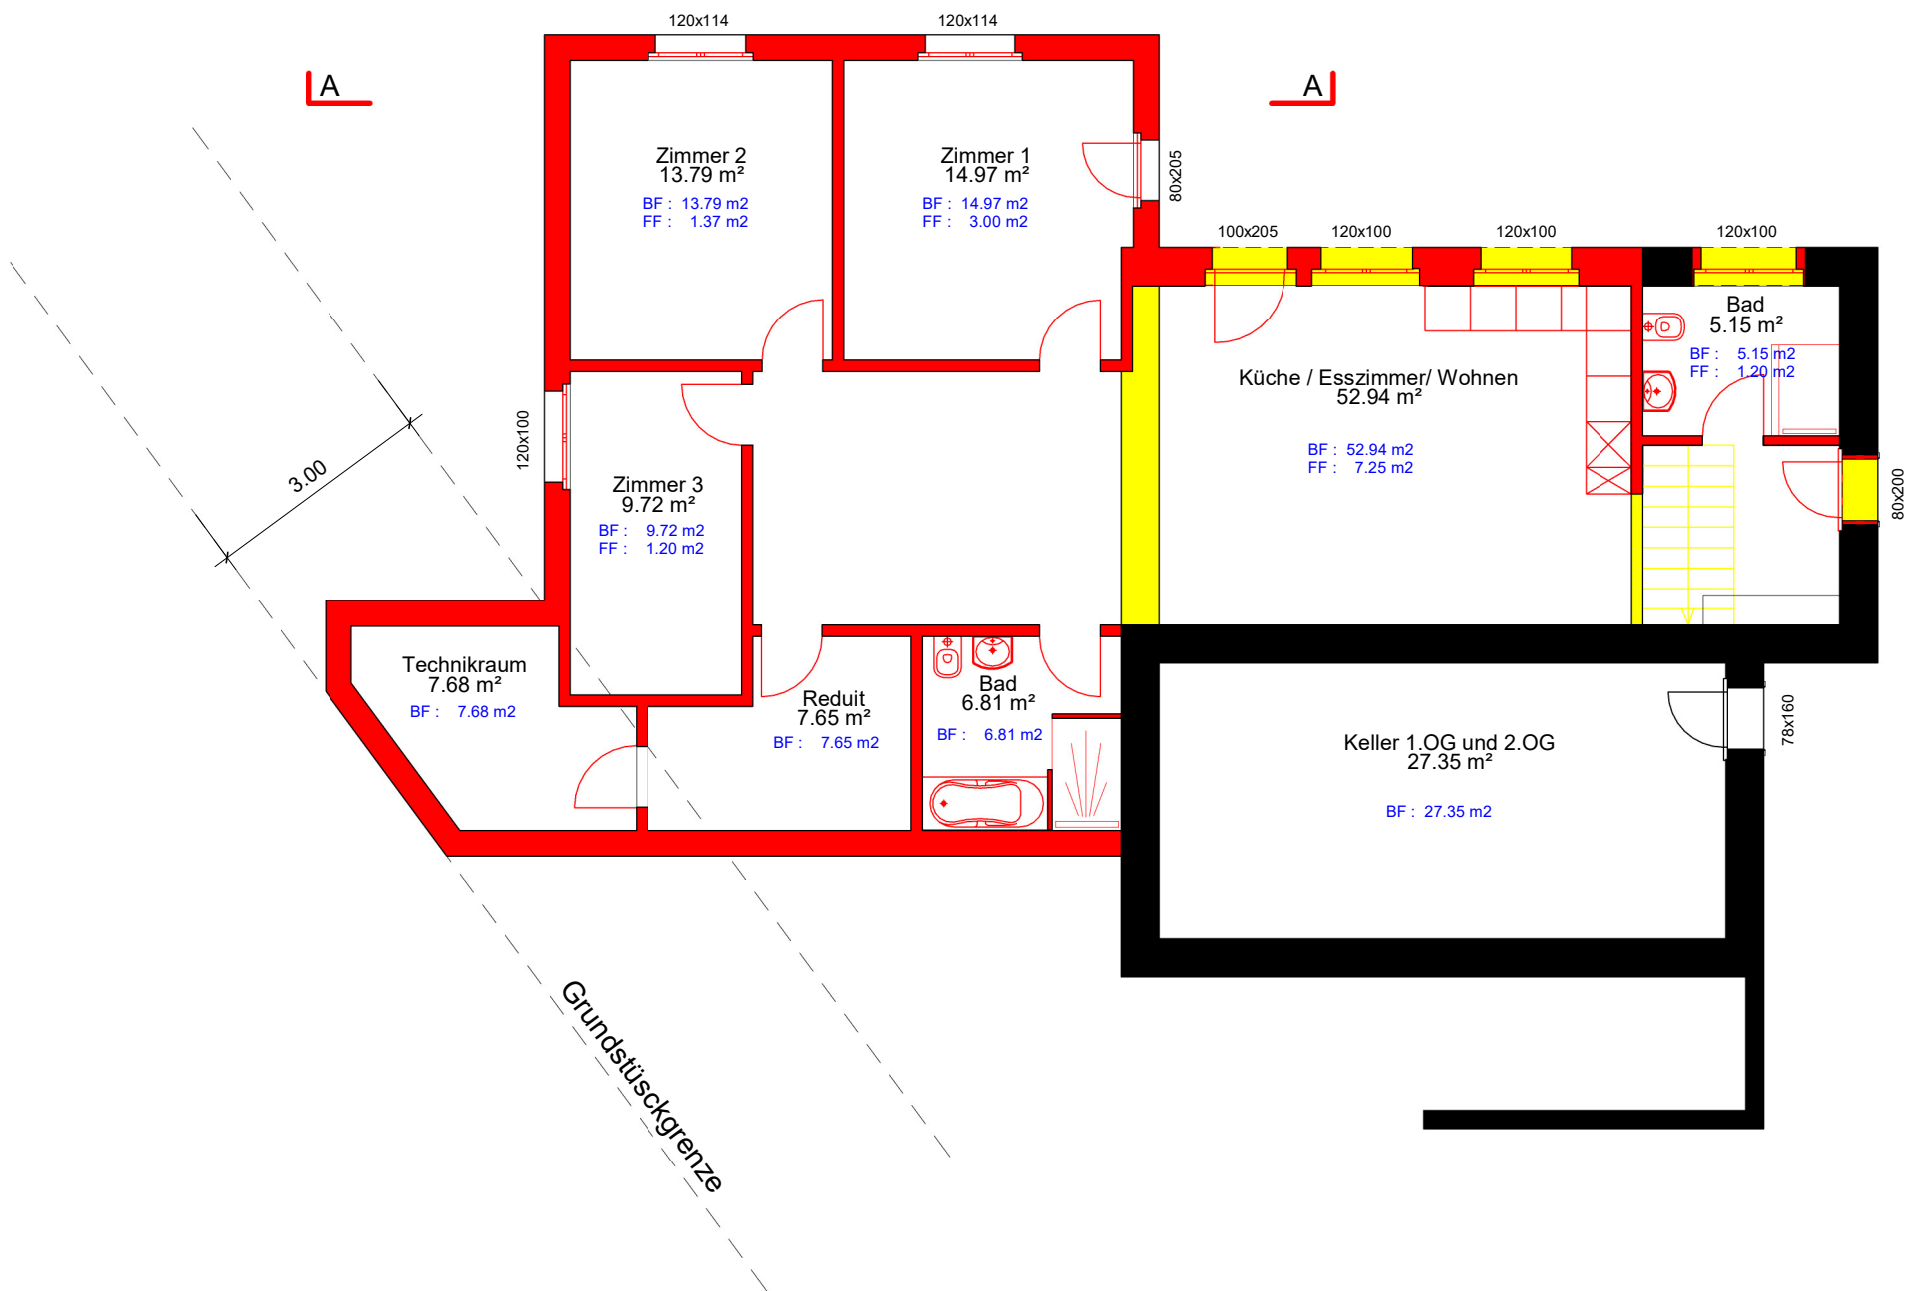


Erdgeschoss

	Neu
	Abbruch
	Bestehend

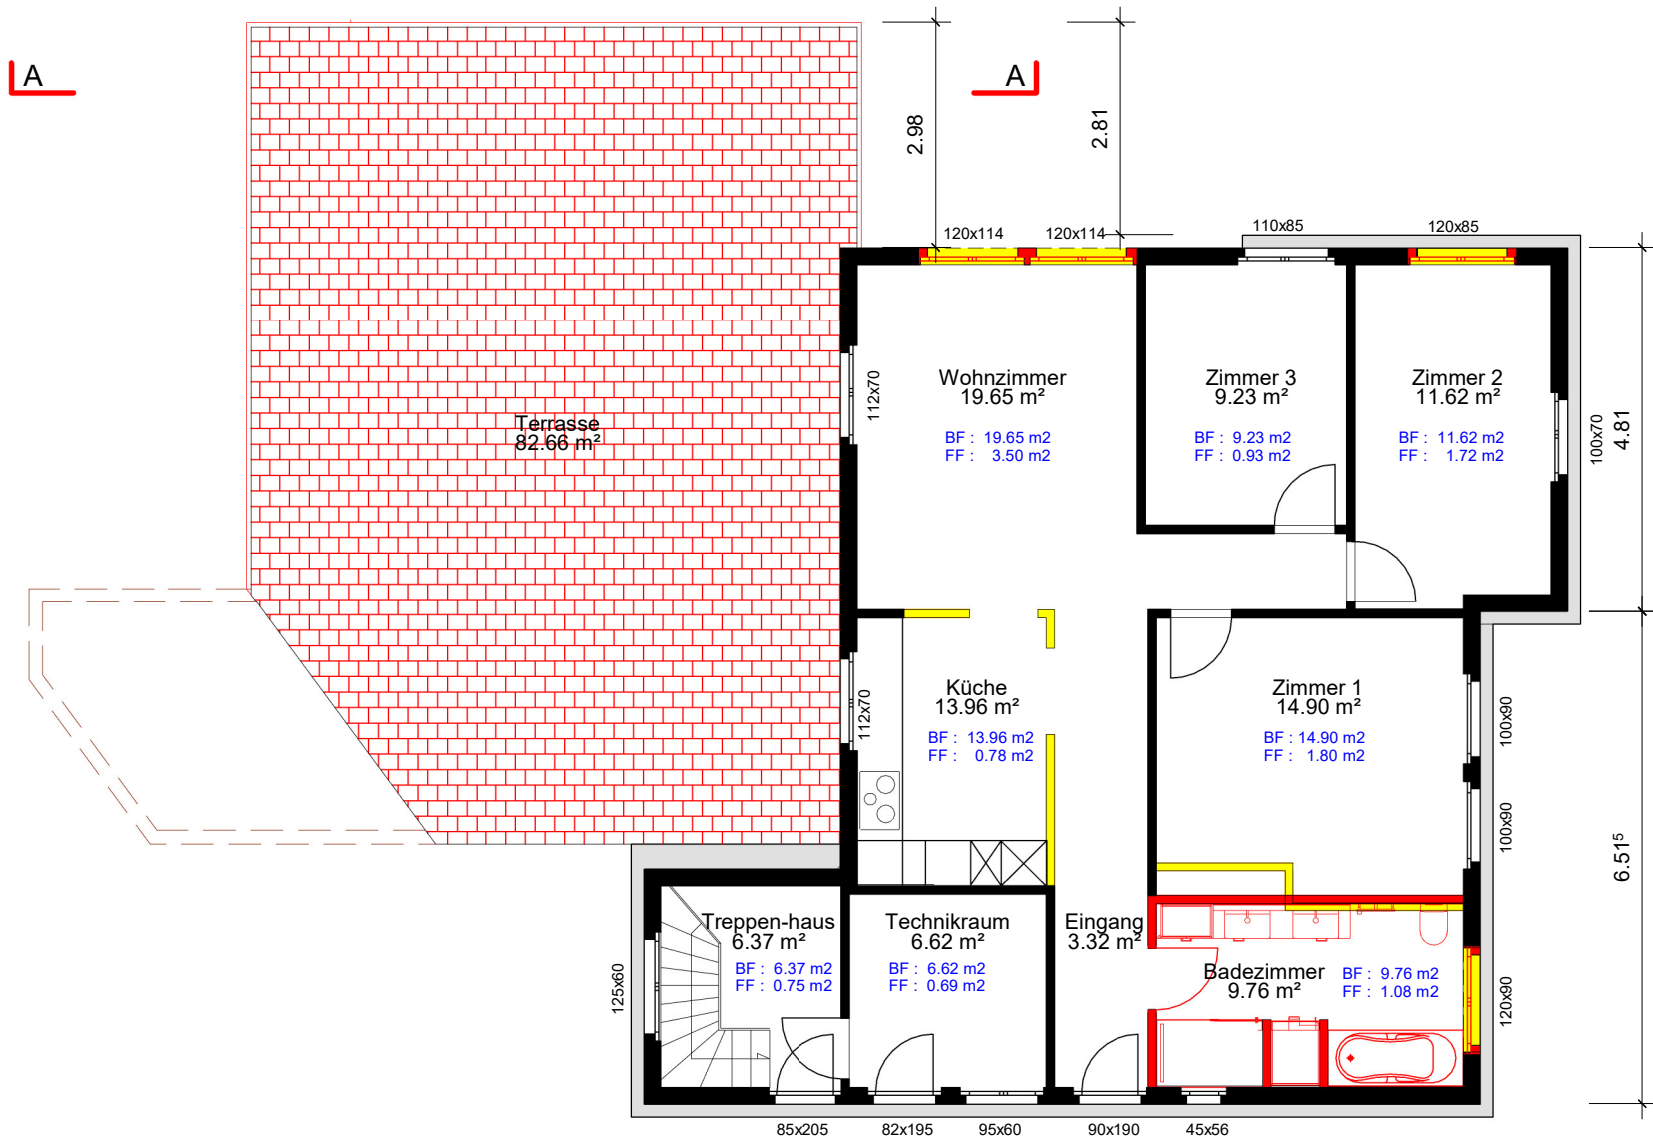

Hochparterre

	Neu
	Abbruch
	Bestehend

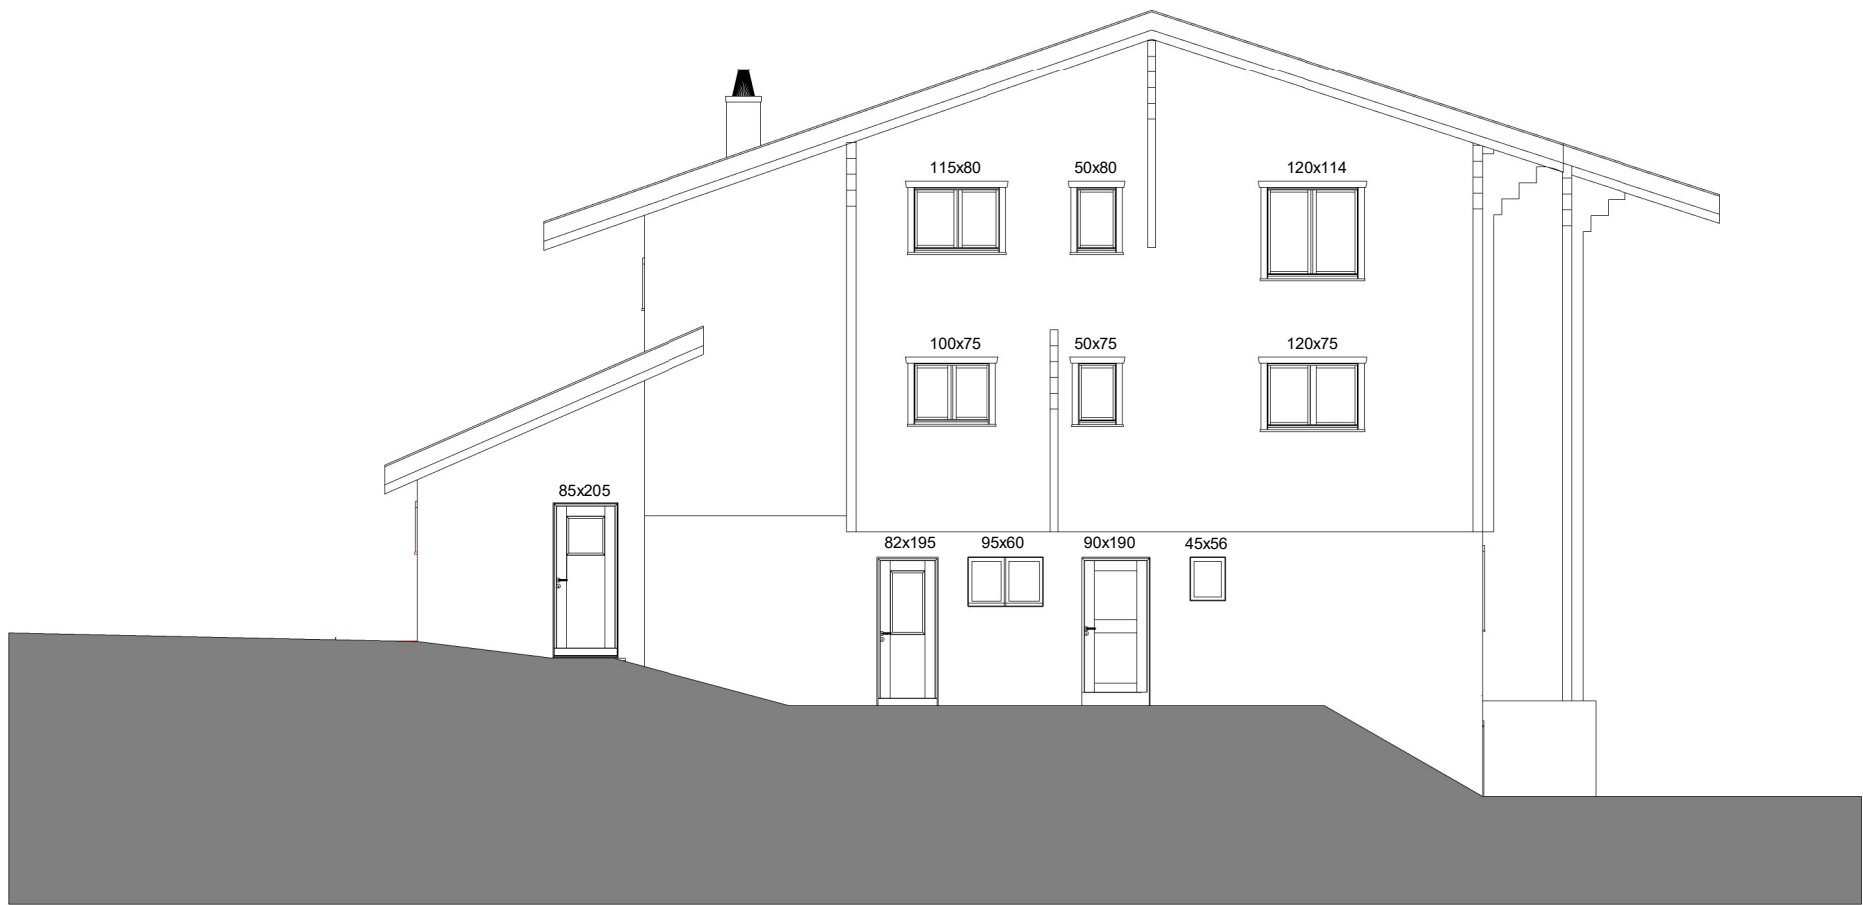

Fassade Nord

	Neu
	Abbruch
	Bestehend




Fassade Süd

	Neu
	Abbruch
	Bestehend



Fassade west

	Neu
	Abbruch
	Bestehend

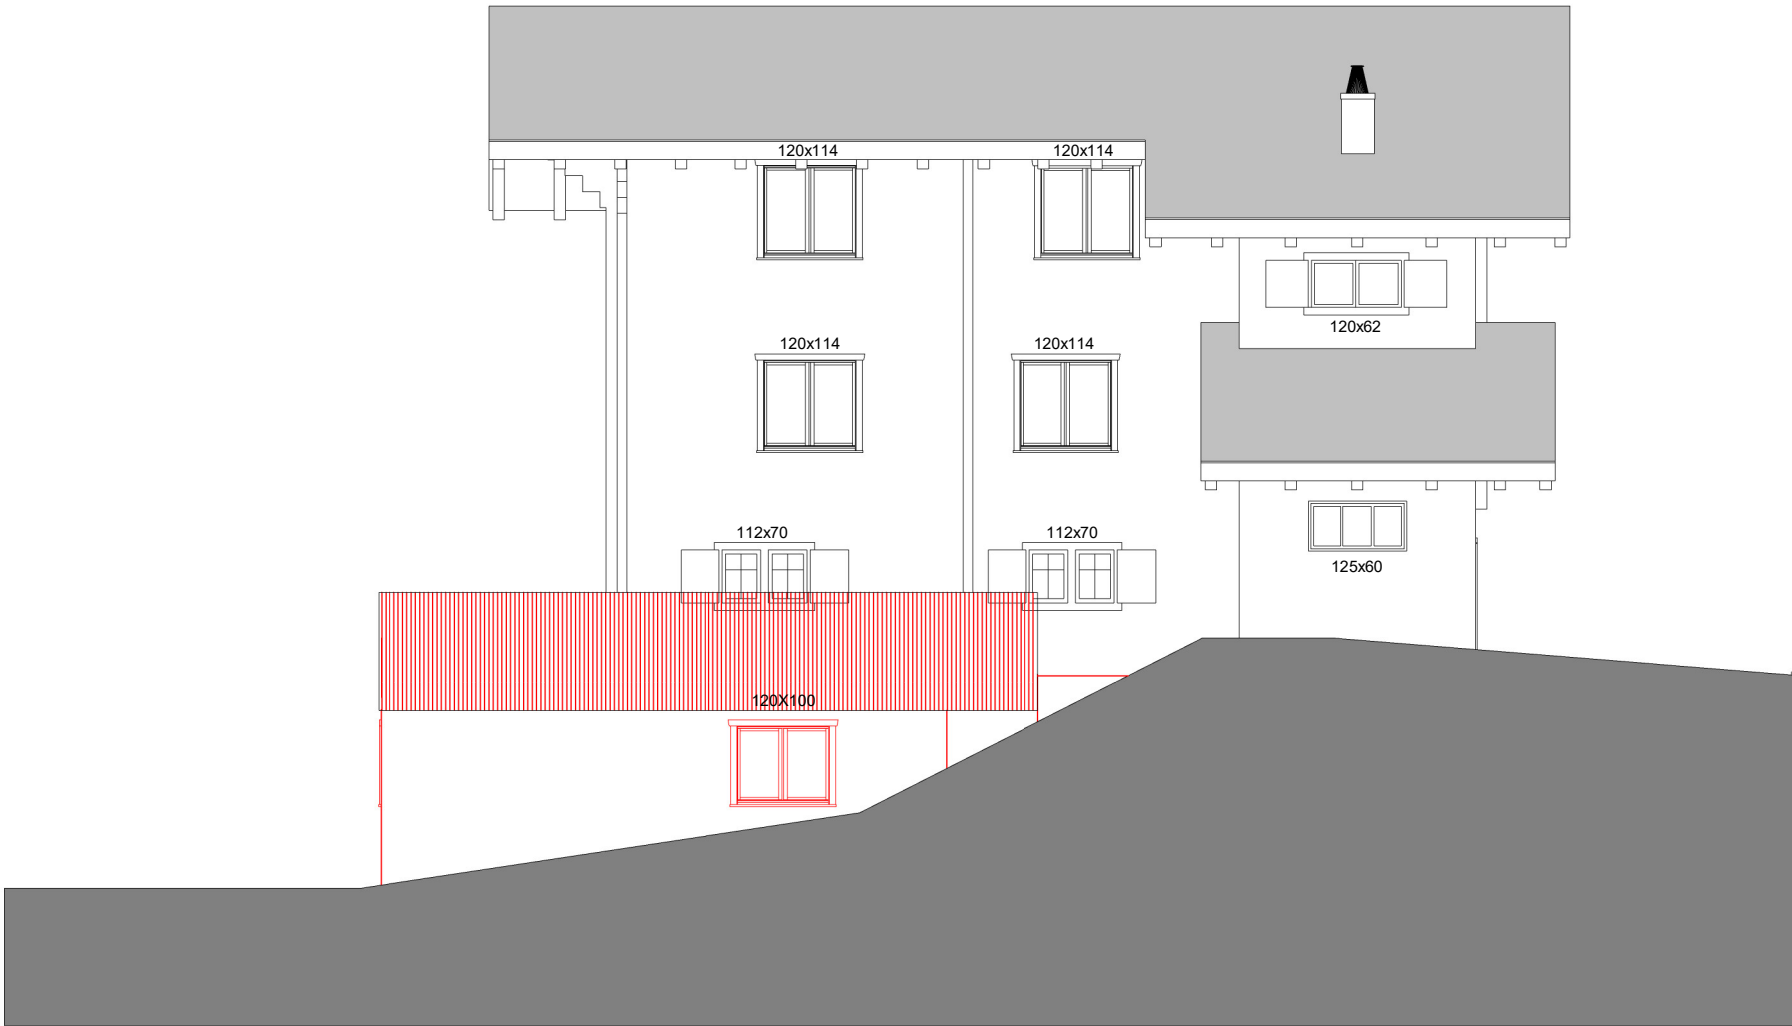

Fassade Ost

Neu	Abbruch	Bestehend
-----	---------	-----------



Schnitt A-A

	Neu
	Abbruch
	Bestehend