


Duggingerstrasse 23, Reinach
 Sockelgeschoss Obj. 3910/3911
 Mietfläche frei 141m²
 Geschosshöhe SG 3.00m
 Nutzlast 500kg/m²
 Edelrohbau 160.-/m²

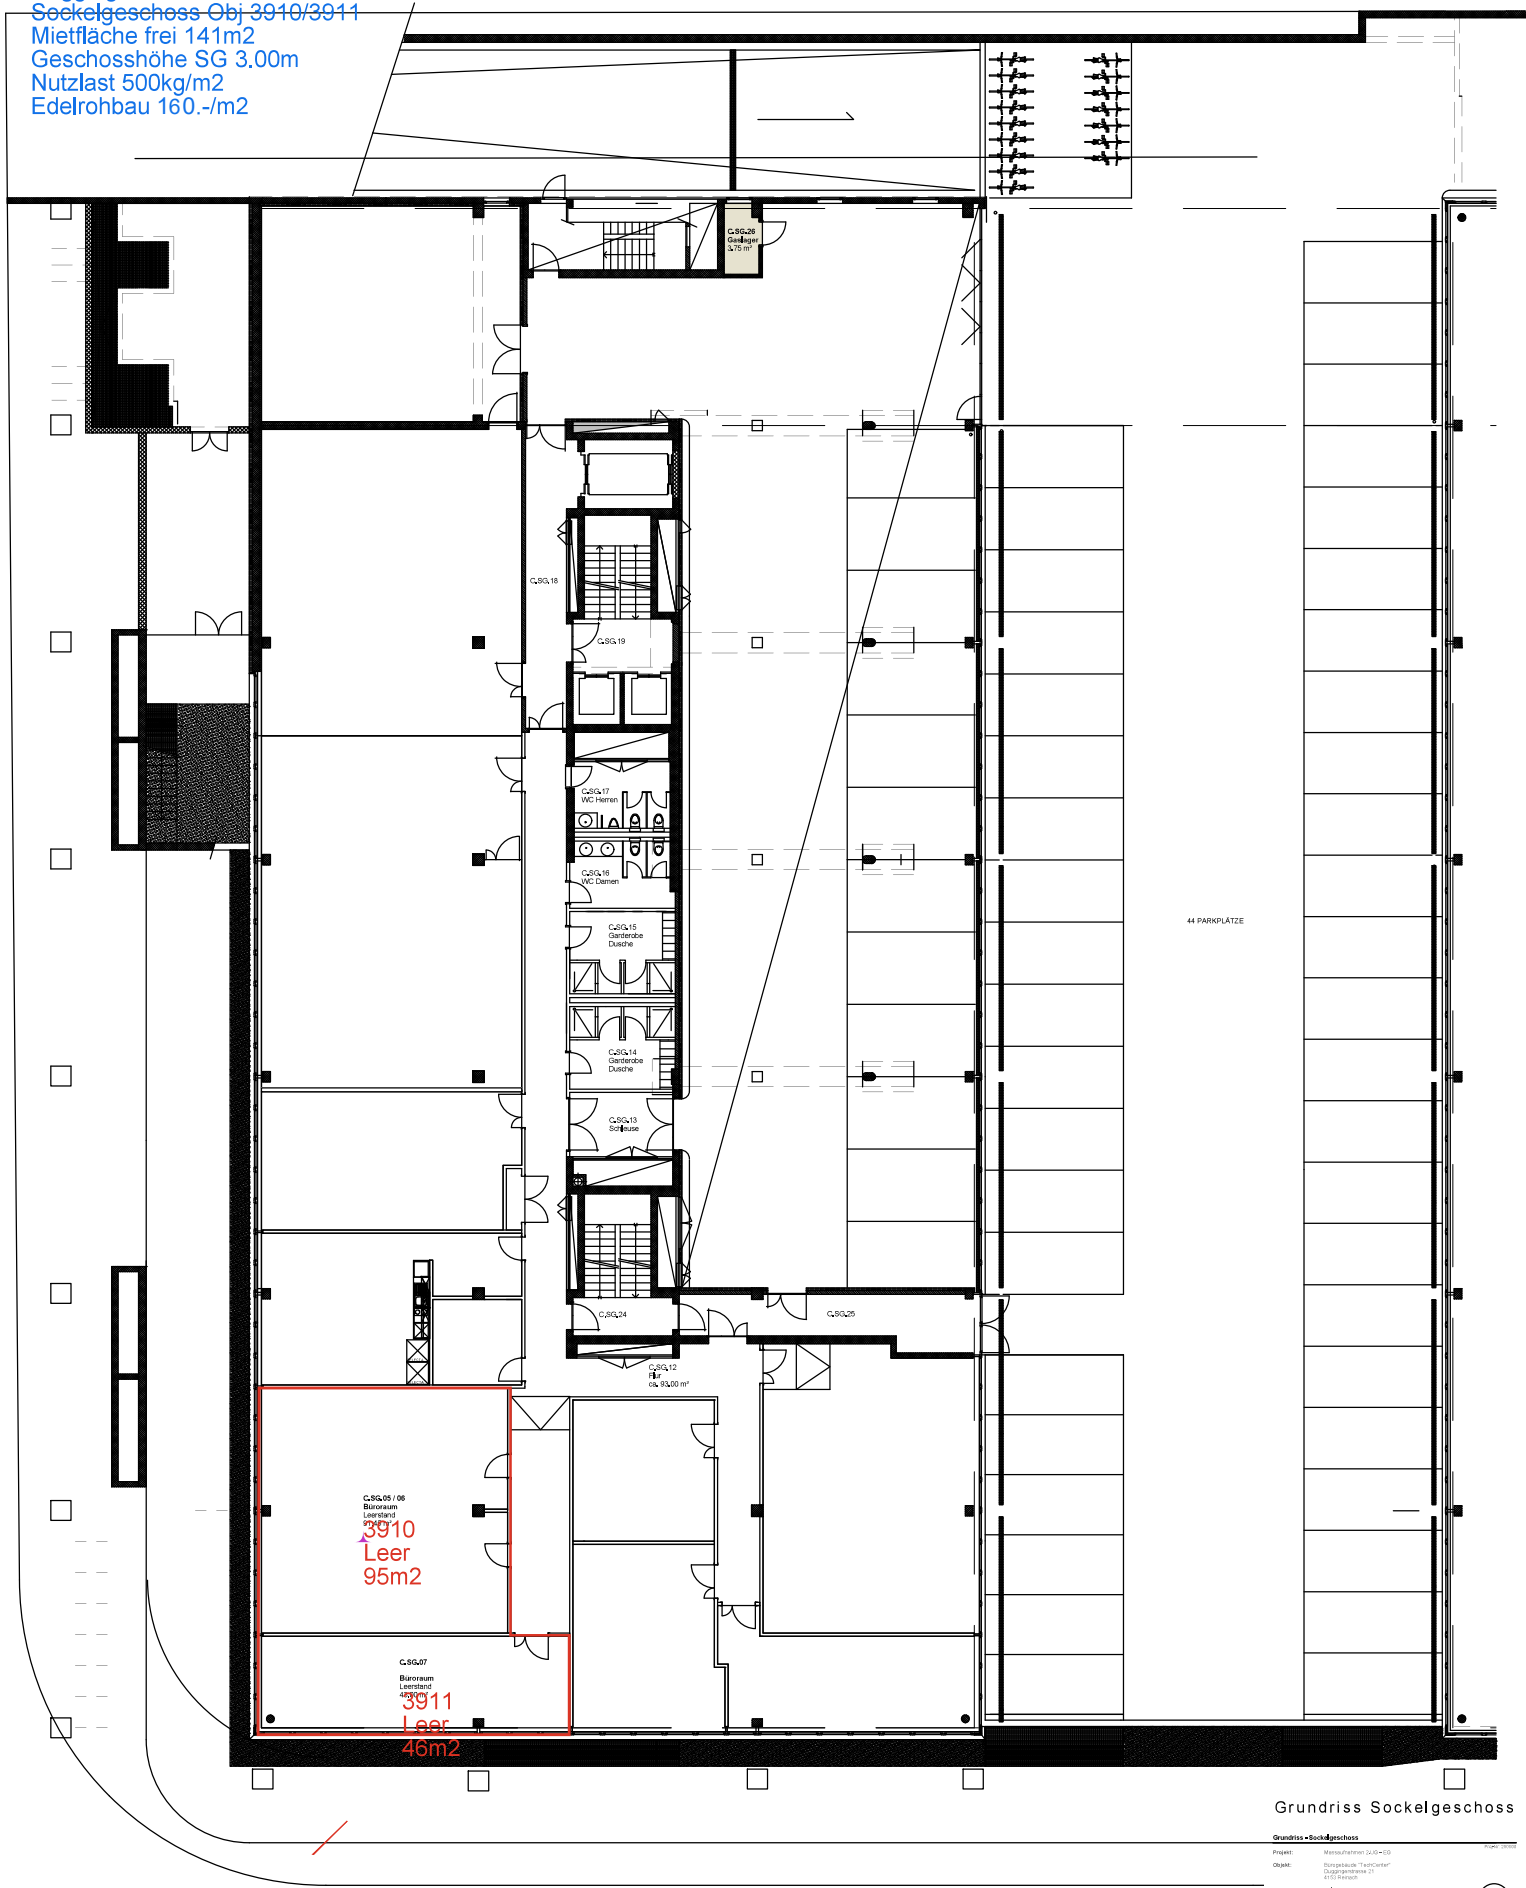

Grundriss Sockelgeschoss