

Halo Homes

Witikon

Am Oeschbrig 12, 8053 Zürich

Wohnungs-Nummer B003

2.5 - Zimmerwohnung im Erdgeschoss

Wohnfläche 58.80 m²


Raumhöhe 2.40 m

Wintergarten -

Keller (UG)


5.90 m²

Aussenfläche 12.00 m²

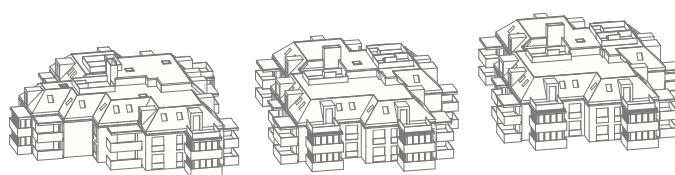

Massstab 1:100

0 1 2 3 4 5m

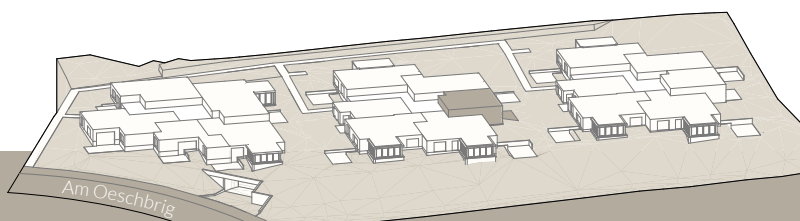

yuna
REAL ESTATE

Yuna Real Estate AG
Weststrasse 145
8003 Zürich

Alle Angaben, Pläne, Zeichnungen usw. sind unverbindlich. Änderungen bleiben bis zur Bauvollendung jederzeit vorbehalten. Stand 07.2025