

Nettoflächen Seite Brunggässlein:


Büro	234.00 m²
Flur und Nebenflächen	67.00 m²
Nassräume (allgemein)	21.50 m²
Total	322.50 m²

Nettoflächen Mitte:

Büro	246.50 m²
Flur und Nebenflächen	32.50 m²
Nassräume (allgemein)	21.50 m²
Total	300.50 m²

Nettoflächen Seite Aeschenvorstadt:

Büro	201.00 m²
Flur und Nebenflächen	67.00 m²
Nassräume	9.50 m²
Total	277.50 m²

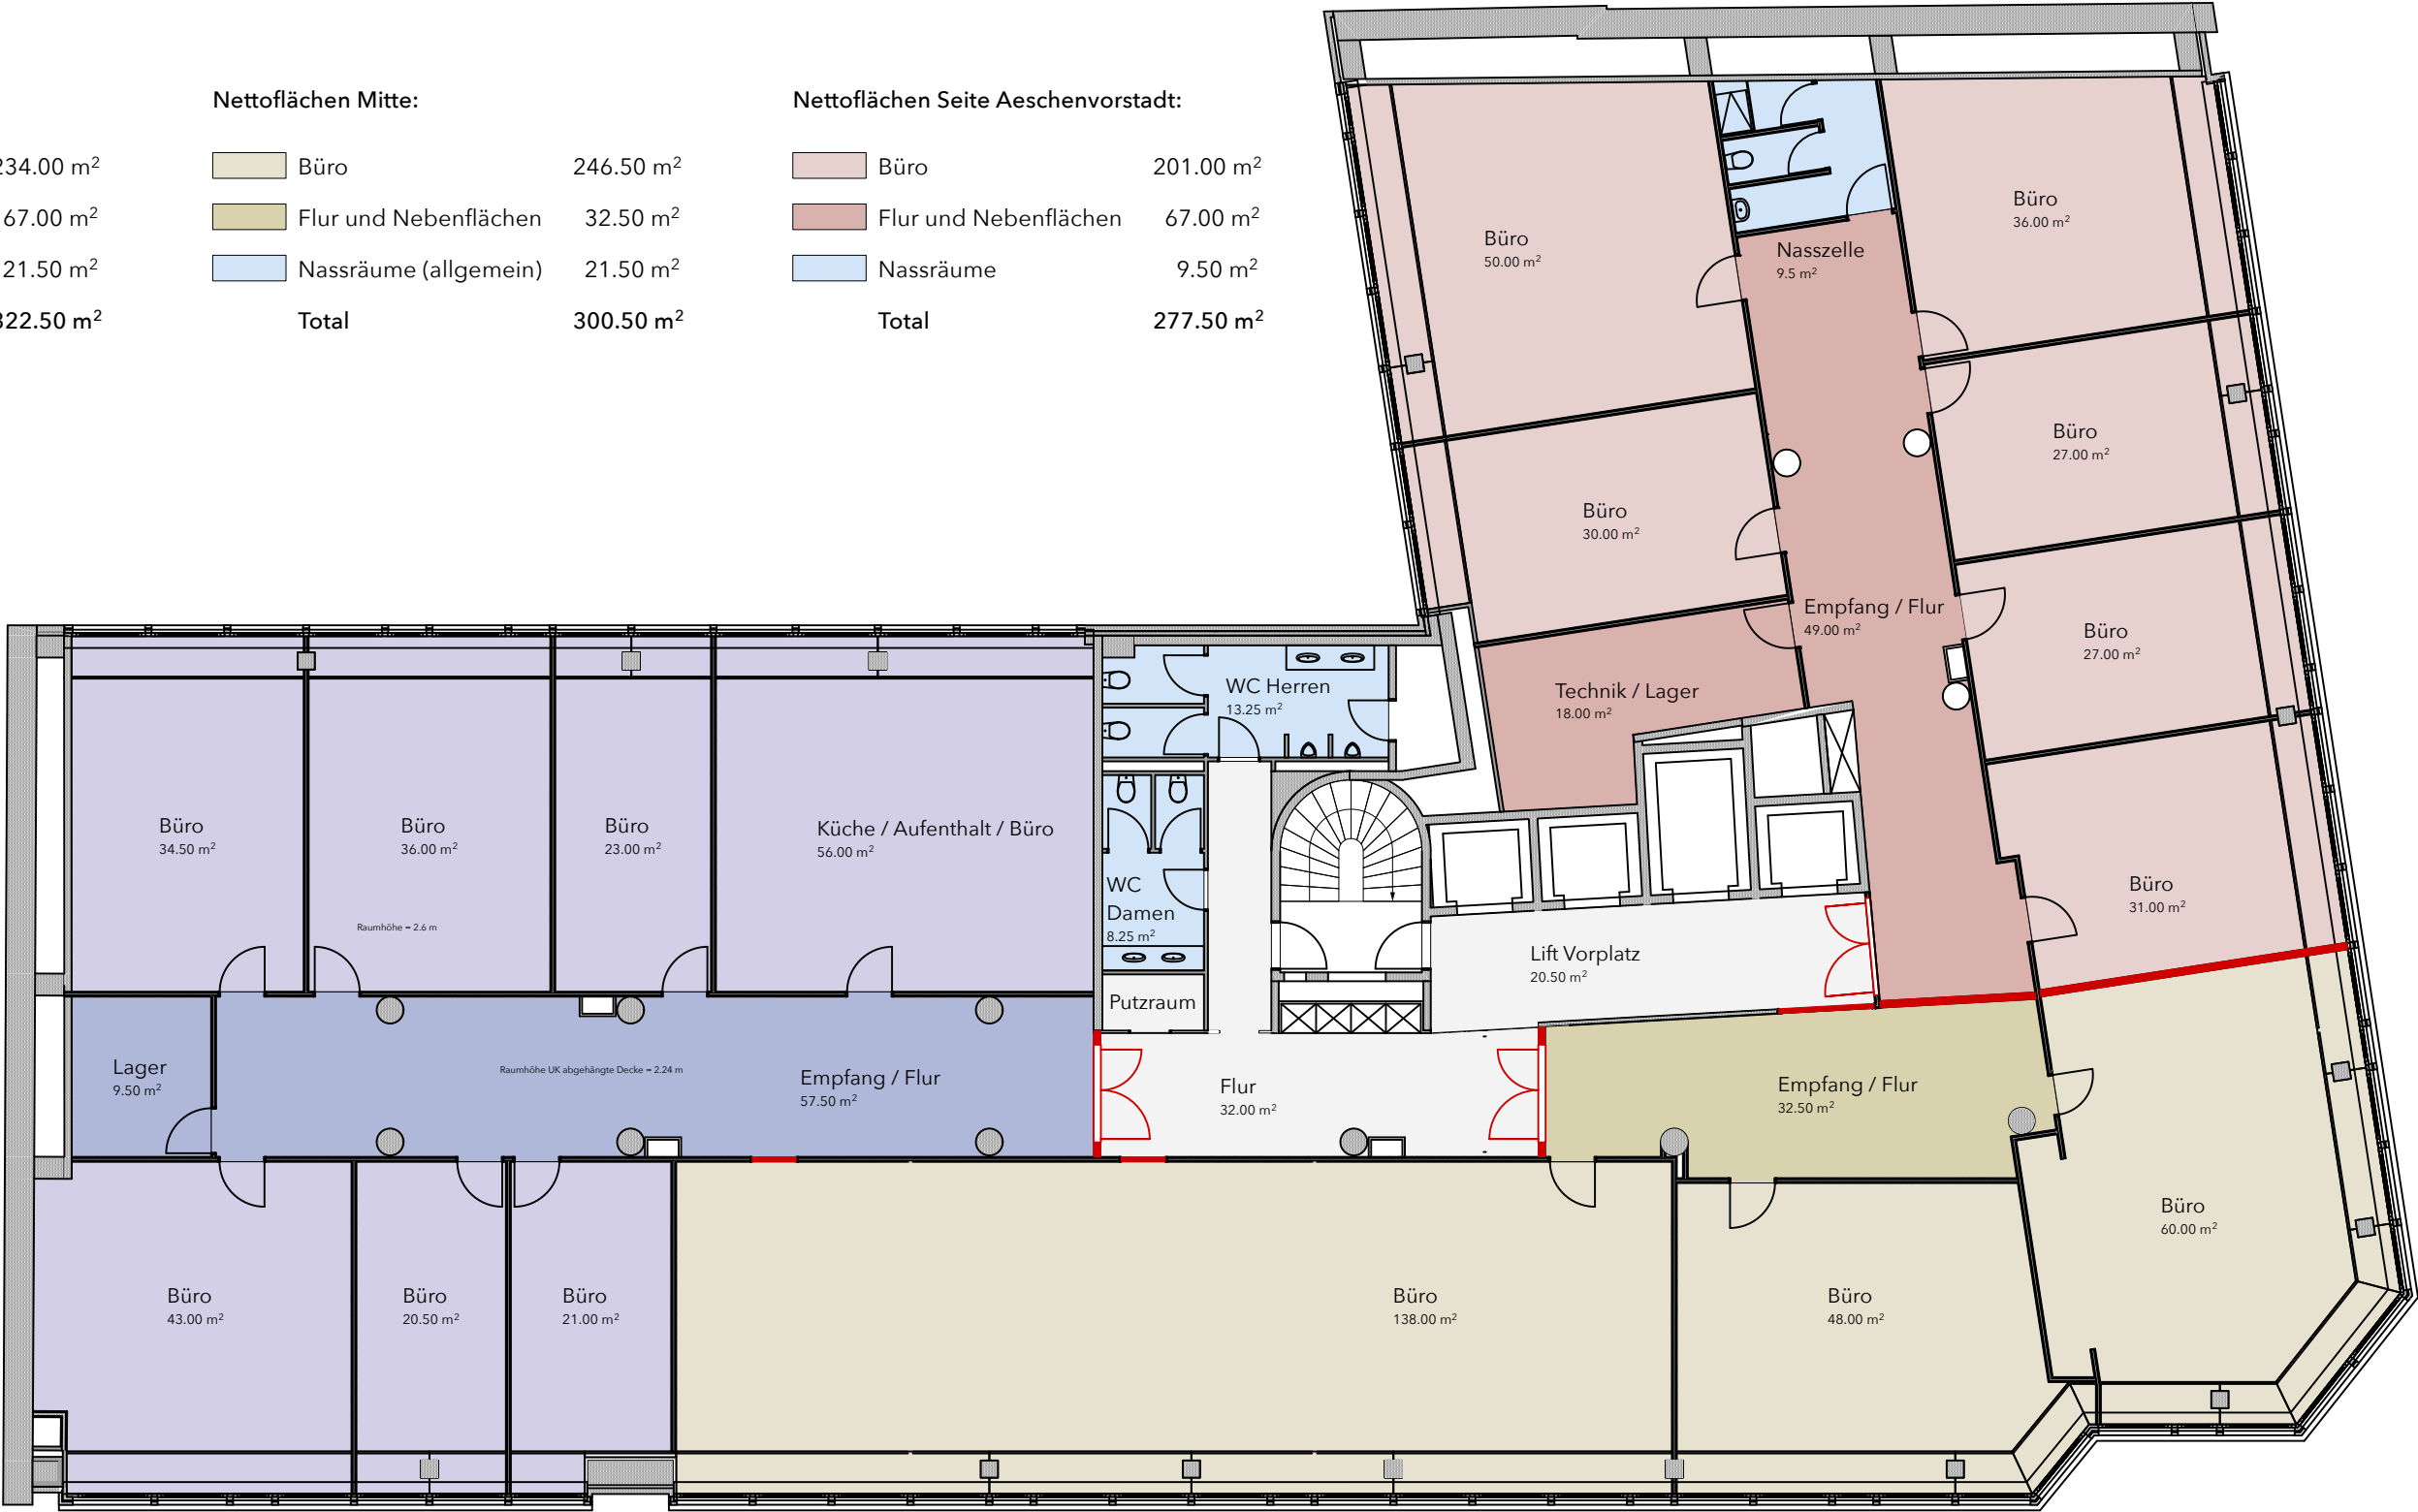

Spinnlerstrasse 2 | 4410 Liestal | Telefon 061 941 21 59 | info@eharchitektur.ch | www.eharchitektur.ch

Objekt:	Umbau Büroflächen
	Aeschenvorstadt 55
	4052 Basel
Bauherrschaft:	Swiss Life Asset Management AG General Guisan - Quai 40, 8002 Zürich
Plan:	Flächen V8
Plannummer:	25 630 019

Datum:	27.11.25
Gezeichnet:	R. Kipfer
Leistungsphase:	Vorprojekt
Bauleitung:	RK
Unterschrift:	

Legende:

- Bestehend
- Abbruch
- Neu