
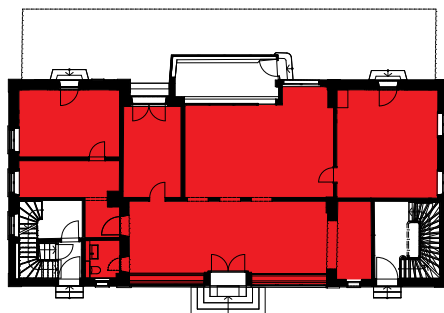


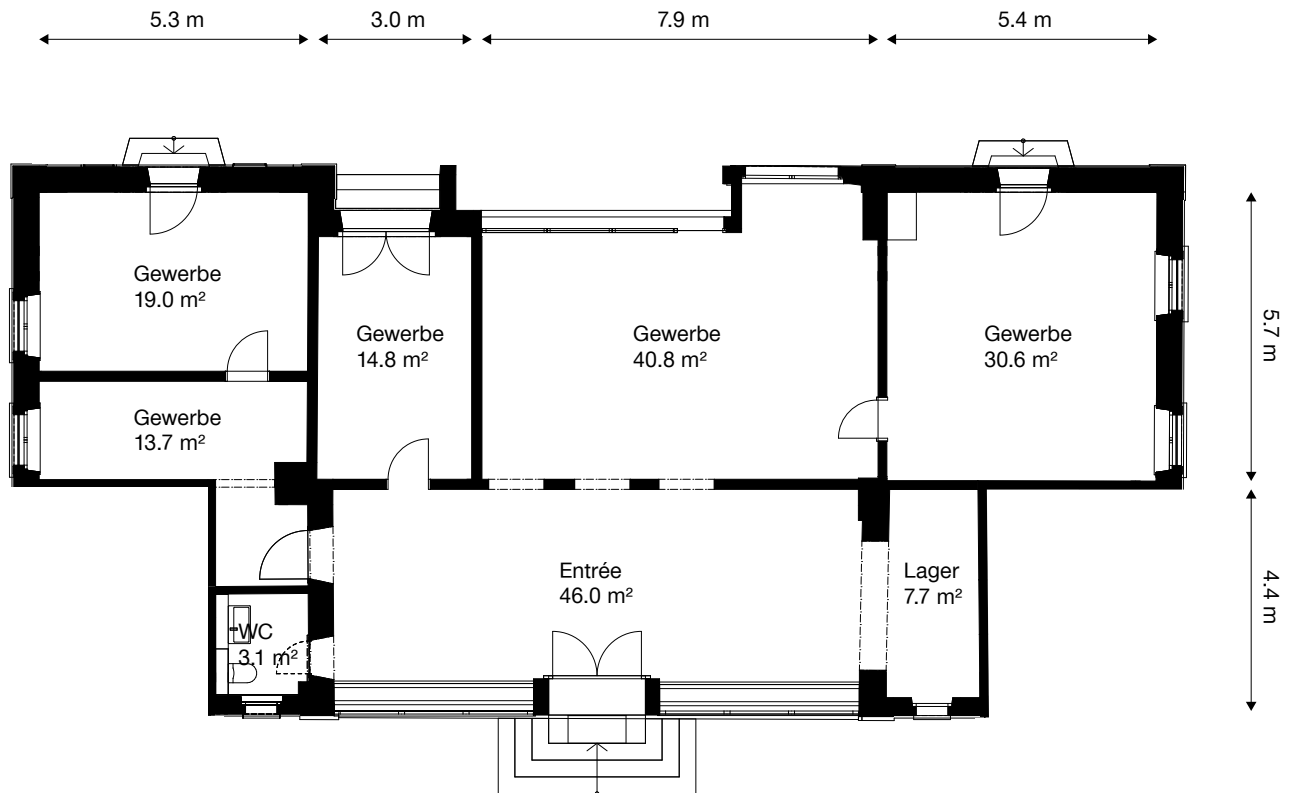

GEWERBEFLÄCHE

Gebäude: Bahnhof Etwilen

Adresse: Bahnhofstrasse 24
8259 Etwilen

Geschoss: EG

Nutzfläche: ca. 175.7 m²

Massstab 1:150

0 1 5 m