




Vielfältig. Lebendig. Mittendrin.

WHG 104

IM TAUEN 4
8103 UNTERENGSTRINGEN

3.5-ZIMMER-WOHNUNG
1. OBERGESCHOSS

Wohnfläche	86.5 m ²
Balkon	7.7 m ²

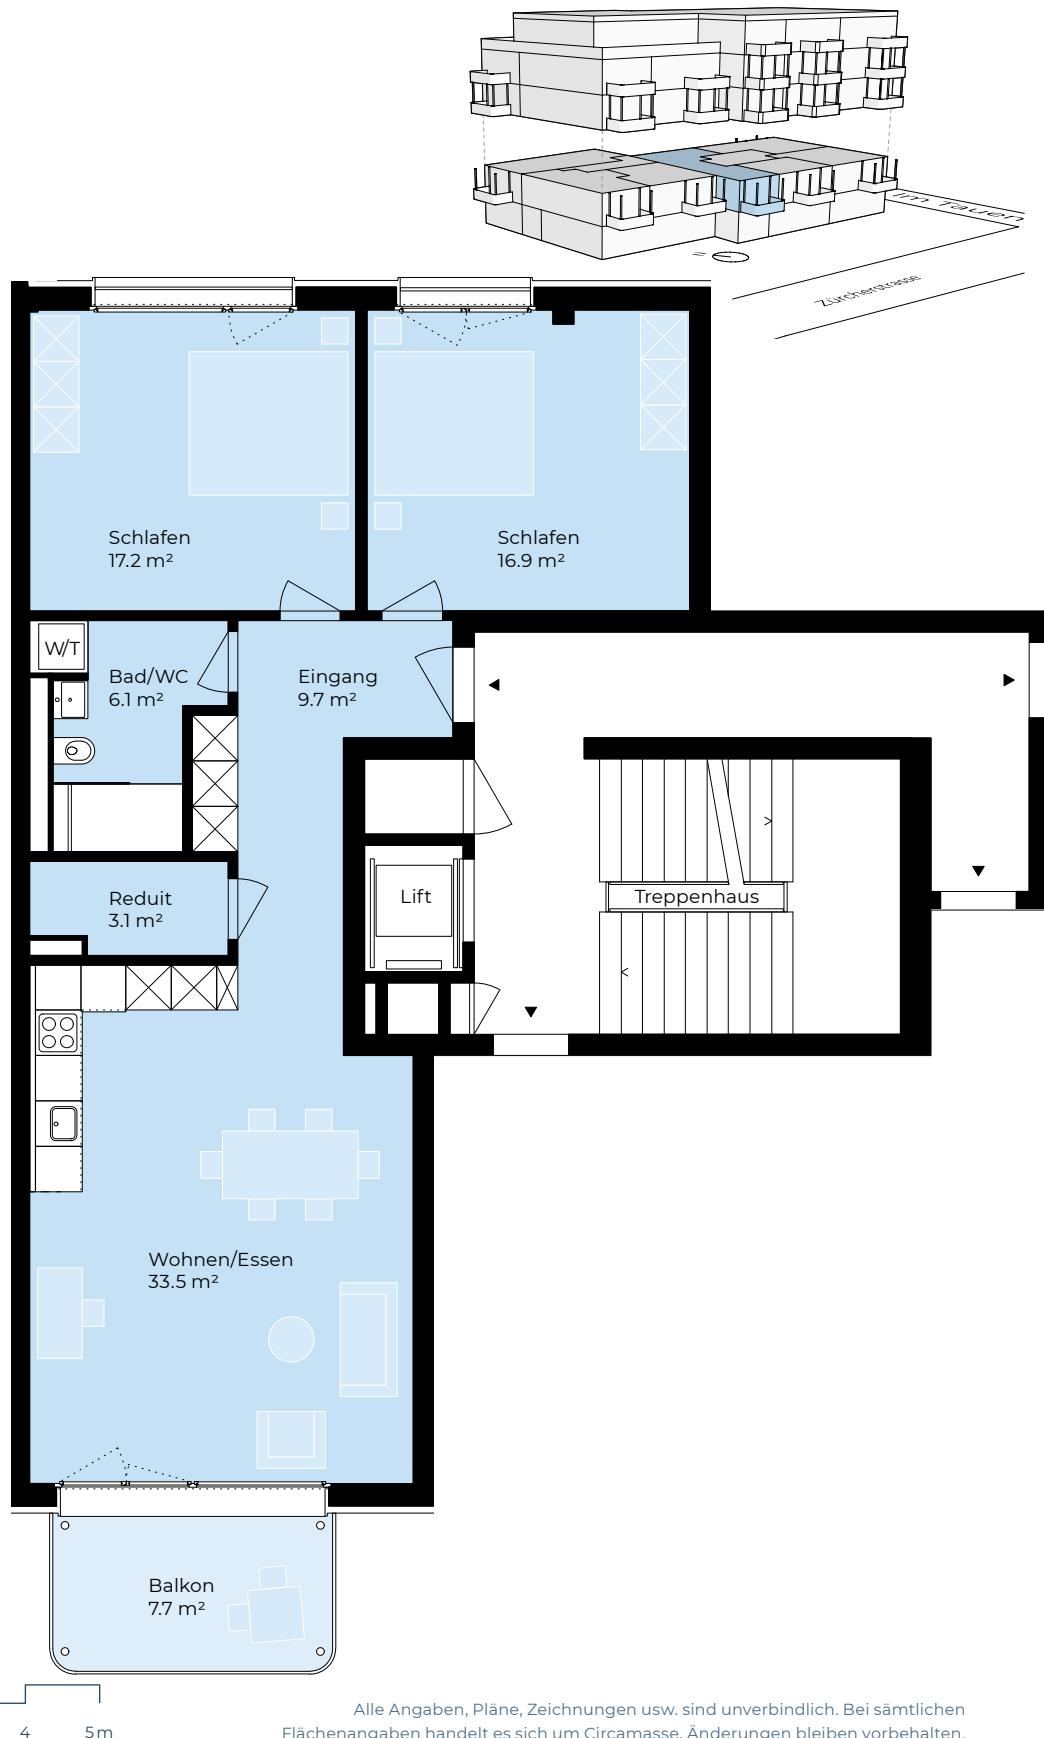

Massstab 1:100

0 1 2 3 4 5m

Alle Angaben, Pläne, Zeichnungen usw. sind unverbindlich. Bei sämtlichen Flächenangaben handelt es sich um Circumasse. Änderungen bleiben vorbehalten.