

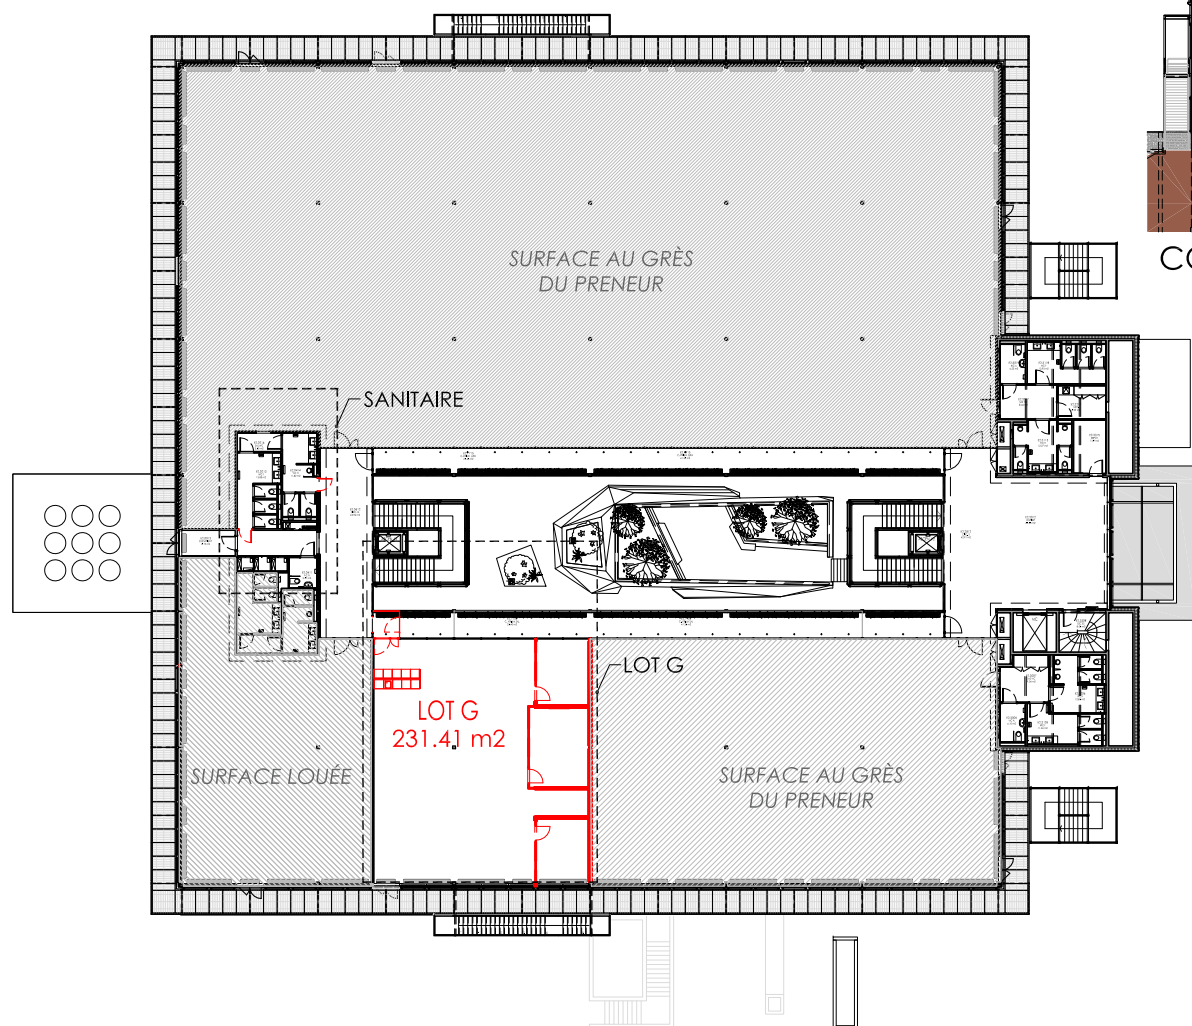
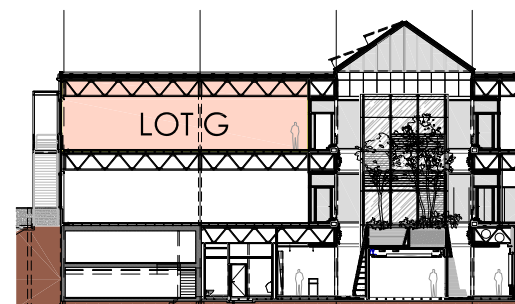
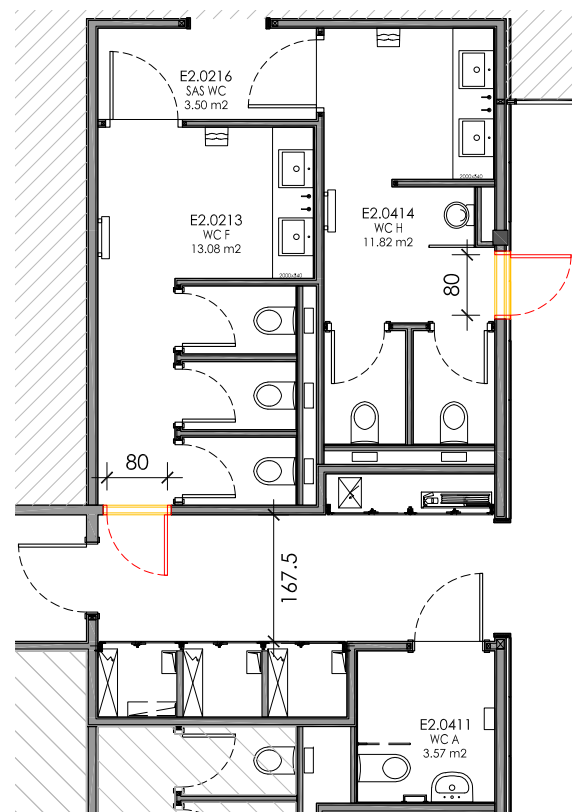


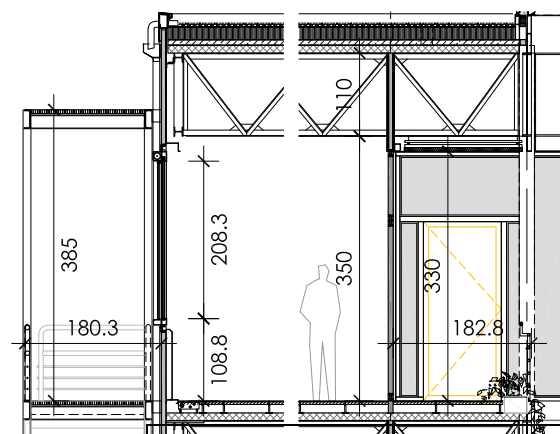

PLAN DE SITUATION 1:500

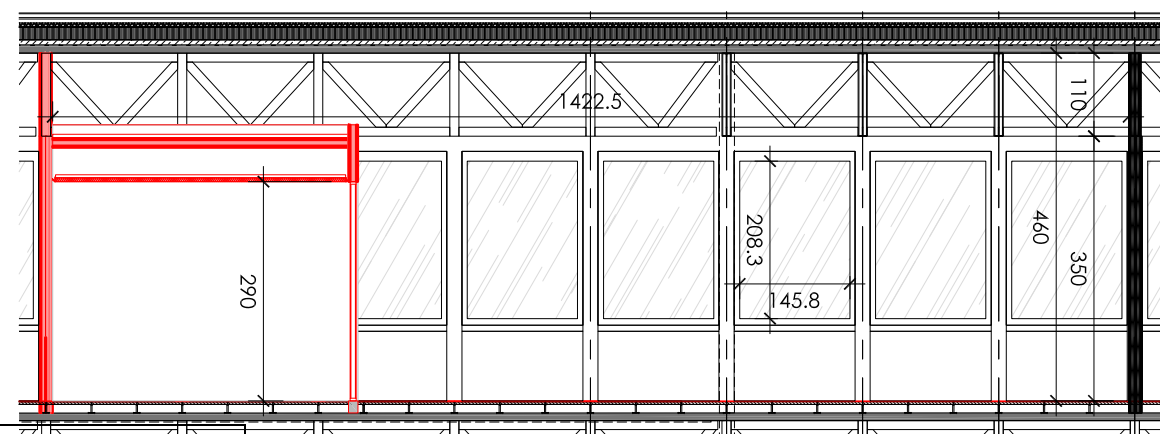

COUPE DE SITUATION 1:500

PLAN DEMOLITION/CONSTRUCTION
SANITAIRE 1:100COUPE BB
COUPE DEMOLITION/CONSTRUCTION

COUPE AA

COUPE DEMOLITION/CONSTRUCTION 1:100

VICE, NE VARIETUR LE : 27 juin 2025

Sous réserve des conditions particulières de l'autorisation

HIVE 01

PLAN DEMOLITION/CONSTRUCTION
2EME ETAGE LOT GThe Hive 1
AMENAGEMENTRoute de Nant d'Avril 150
1217 MEYRIN 2

HIAG

THE HIVE

maître d'ouvrage
adresse10
09
08
07
06
05
04
03
02
01pour APA
pour APA
pour APA
pour APA11-06-25
03-04-25
07-02-25
24-11-24

émissions

A

par	RC	proj	HIAG6 2244	sous-proj	HIVE01	date	11-06-25
ctb	200-1c_c.ctb	phase	PERMIS	dwg	HIAG6_12-130.dwg	éch.	1:100
numéro n°						format	A3
						indice	


HIAG6

12-130a

04

architecte

tjca

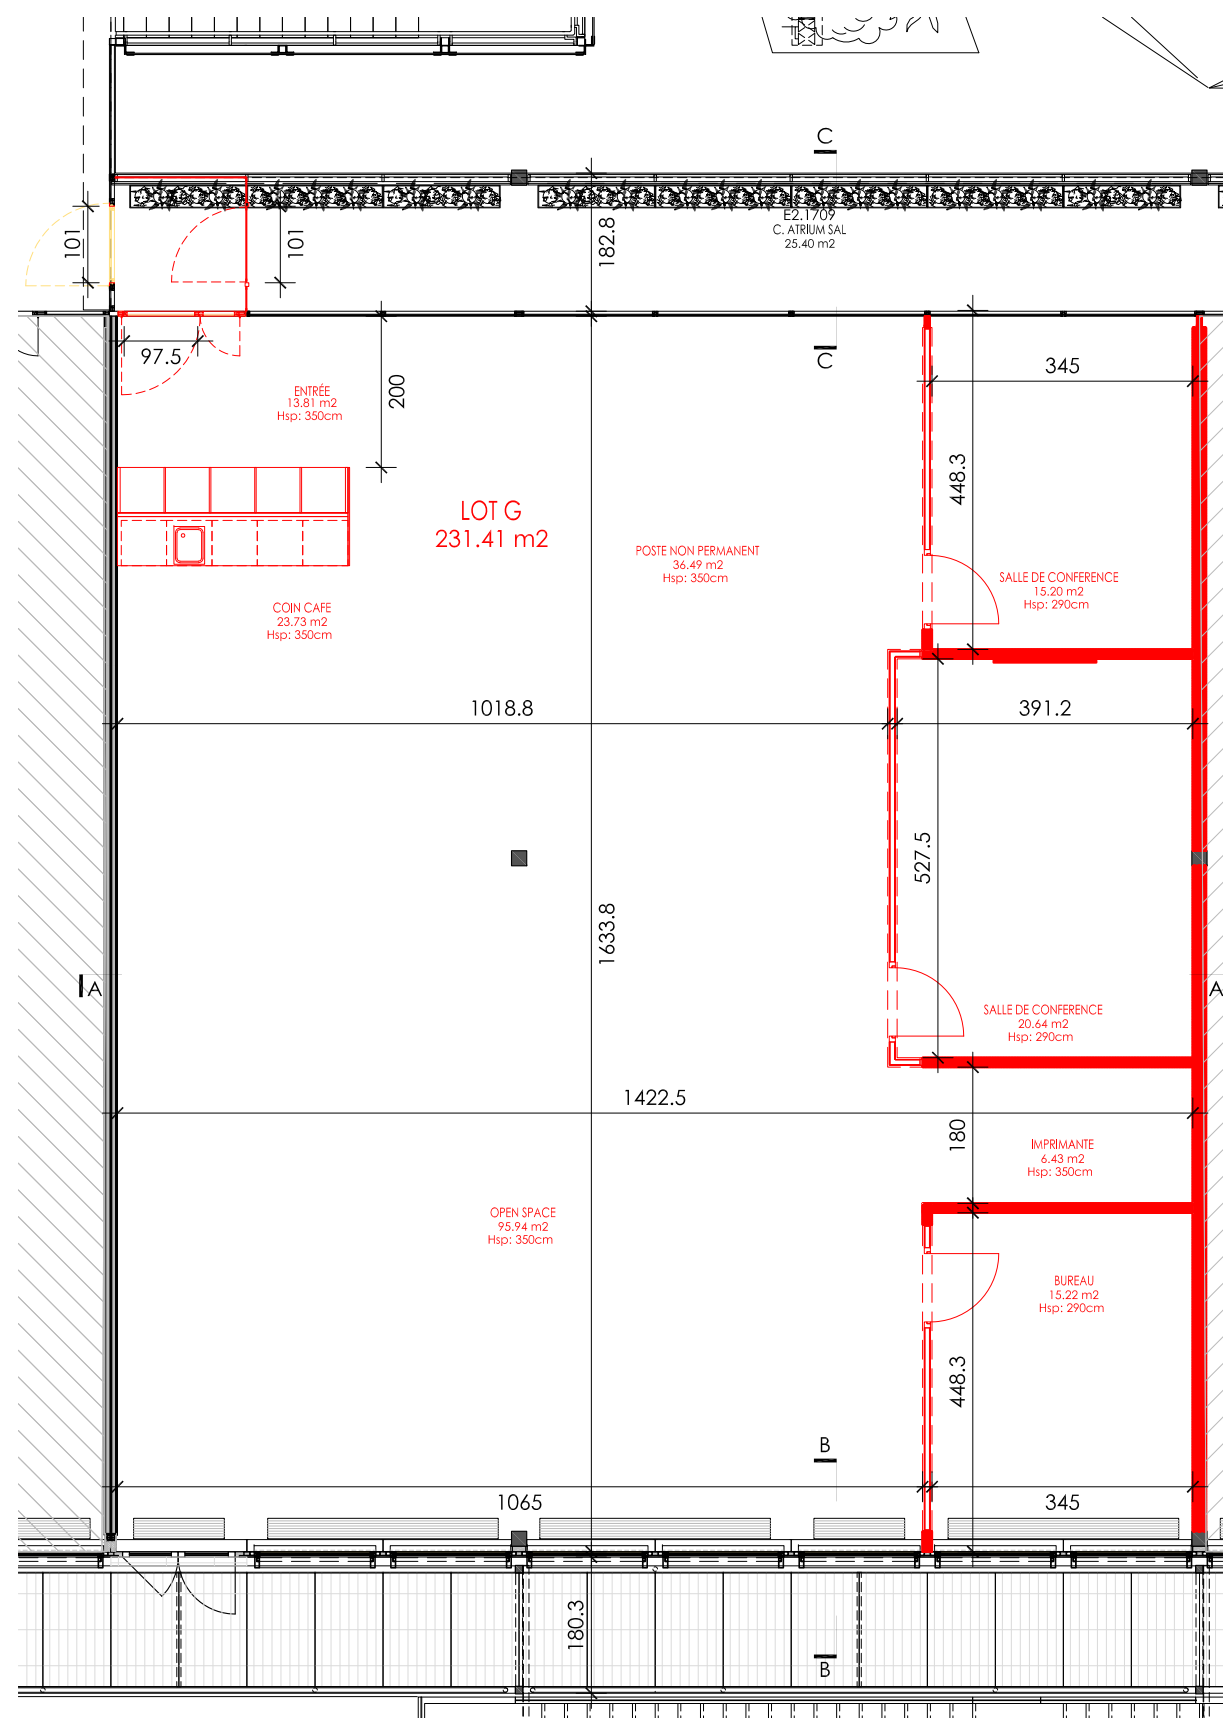7, chemin de la Bessonnette
1224 Chêne-Bougeries
Geneva | SwitzerlandT +41 22 869 88 44
W tjca.chPLAN DEMOLITION/CONSTRUCTION
LOT G 1:100