


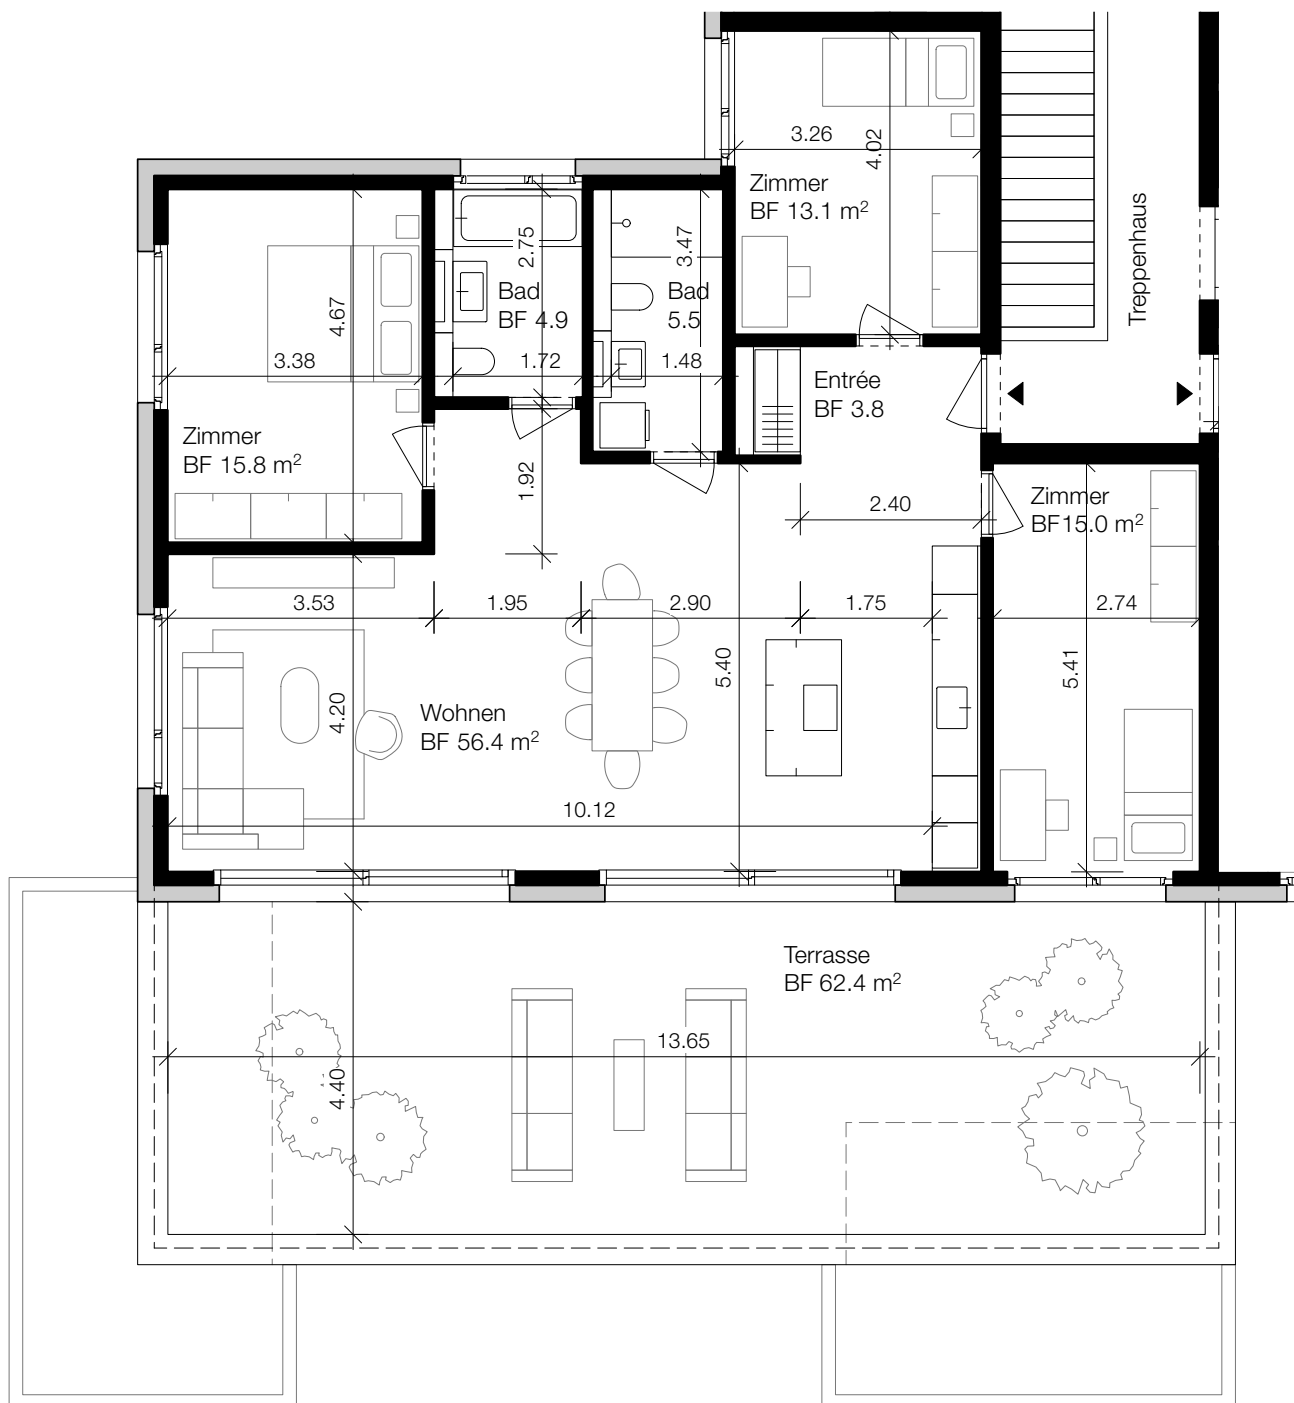

C3-1

Attika

4.5 Zimmer

BWF 133 m²

NWF 115 m²

Wohnüberbauung Bachpark

In der Rütli | 8965 Berikon | 8967 Widen



2028.208.C3-1m

Plannummer

Haus C - OG3 - Whg. C3-1

Planinhalt

1:100

Maßstab

Ausführung

Planungsphase

28.02.25

Datum

bark

bark architekten | Bremgarterstrasse 12 | 8967 Widen
056 631 46 40 | post@barkarchitekten.ch

Bauherrschaft

eas free concept ag | Roosmatten 4 | 8967 Widen