0 m 1 2 3 4

Massstab 1:100

GRUNDRISS

Autoeinstellhalle | Einstellplatz 01

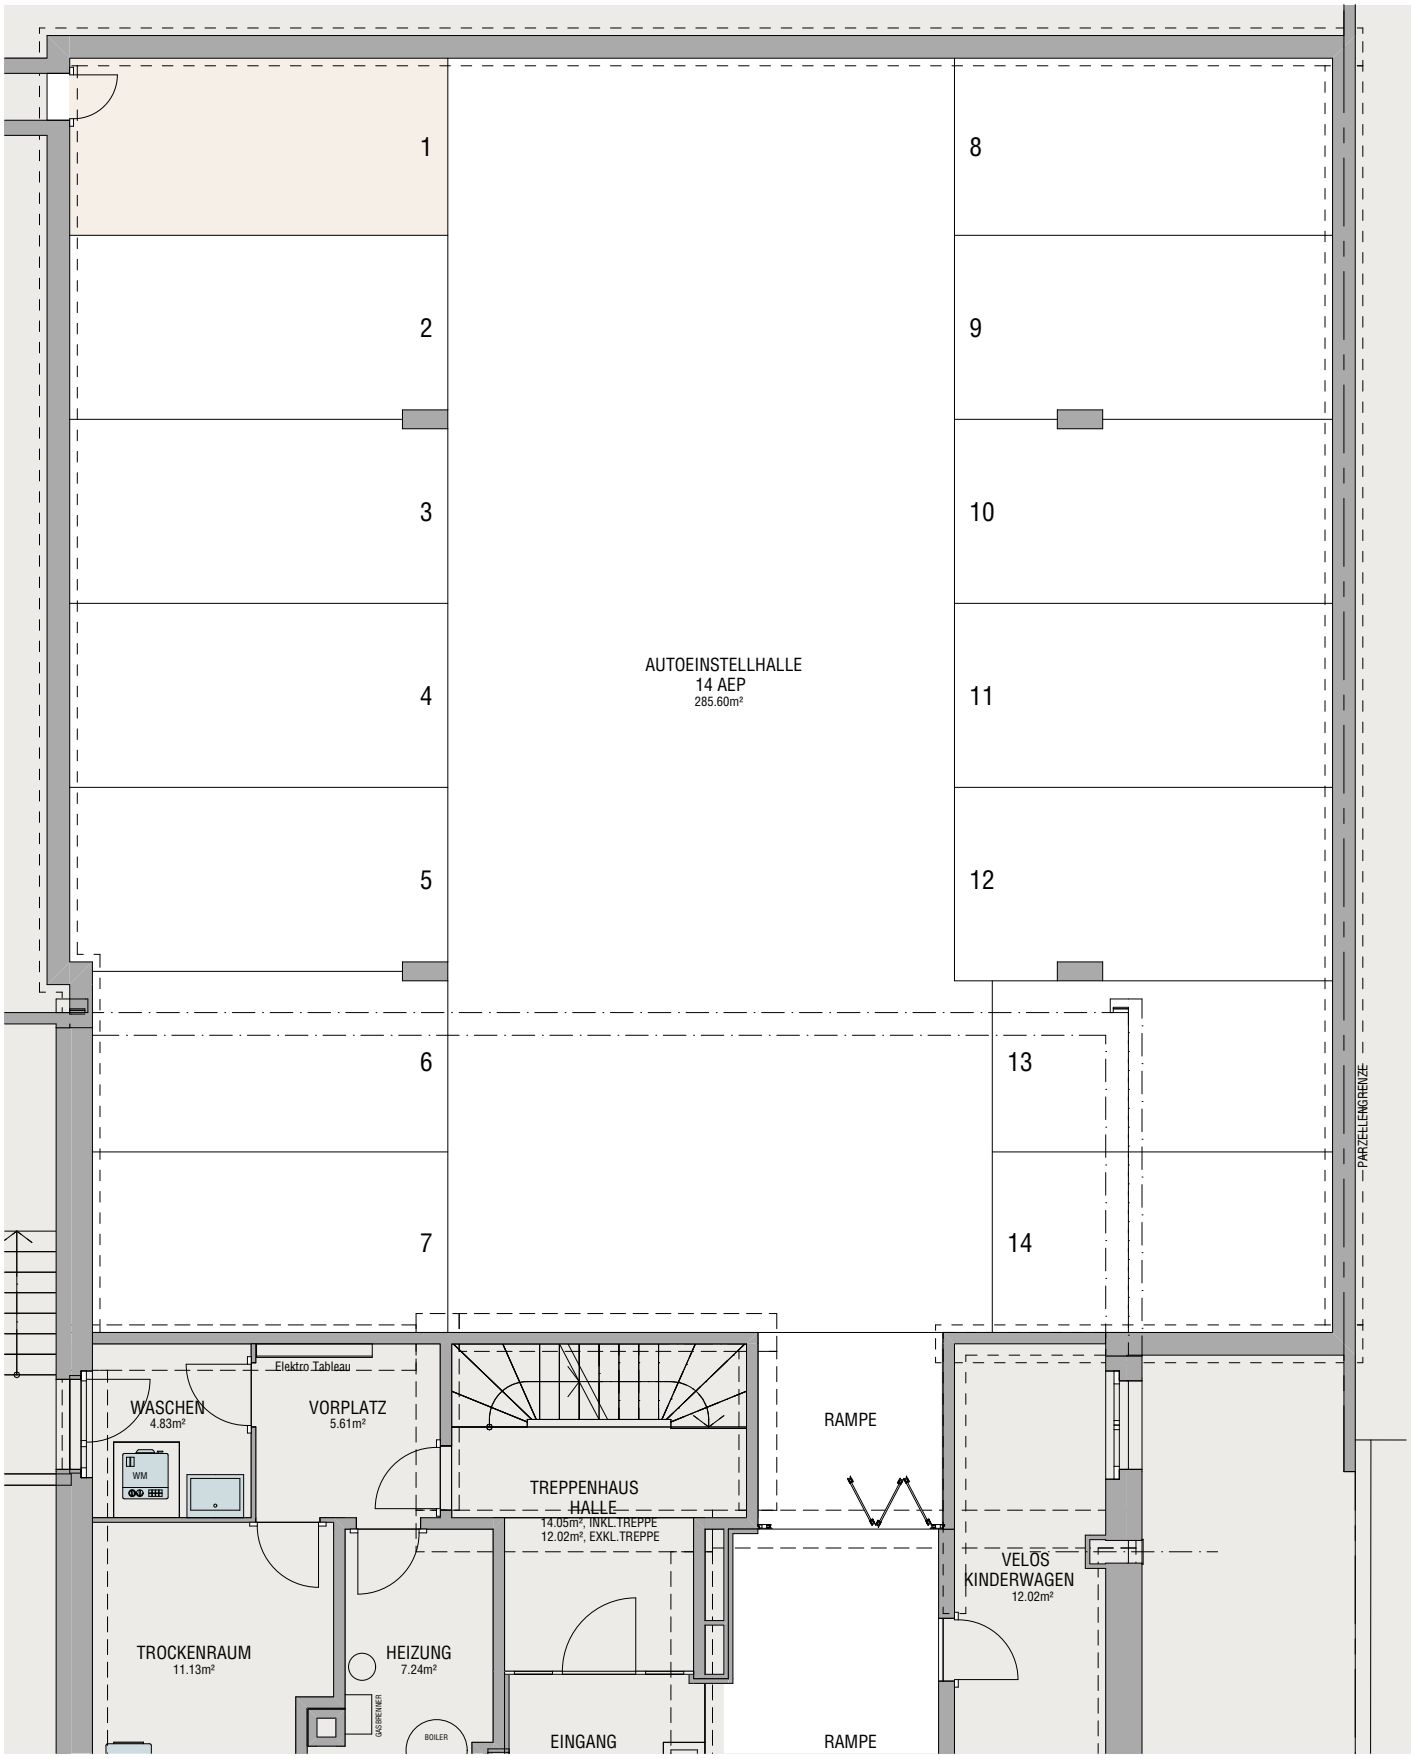

Alle Angaben ohne Gewähr AEP 01