
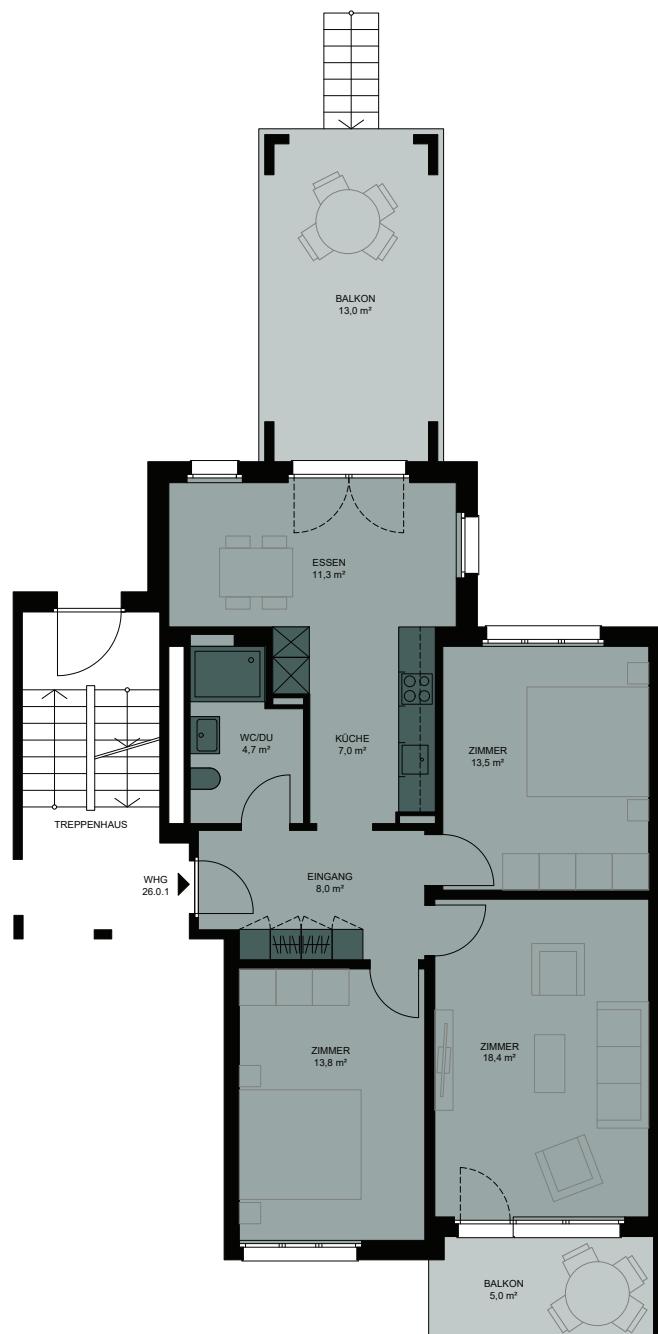


3.5-Zimmer-Wohnung Erdgeschoss

Wohnfläche 77 m²
Balkon West 13 m²
Balkon Ost 5 m²

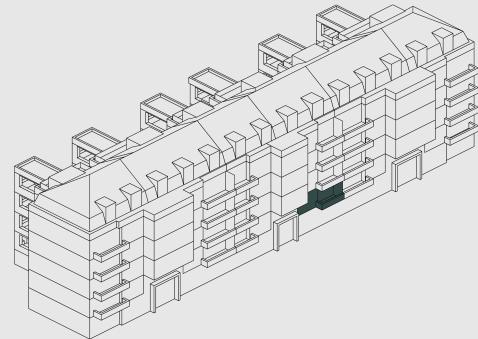

Massstab 1:125

Alle Angaben sind unverbindlich.
Die Möblierungen dienen nur als Beispiel.
Änderungen bleiben bis zur Bauvollendung vorbehalten.
Stand September 2024.