
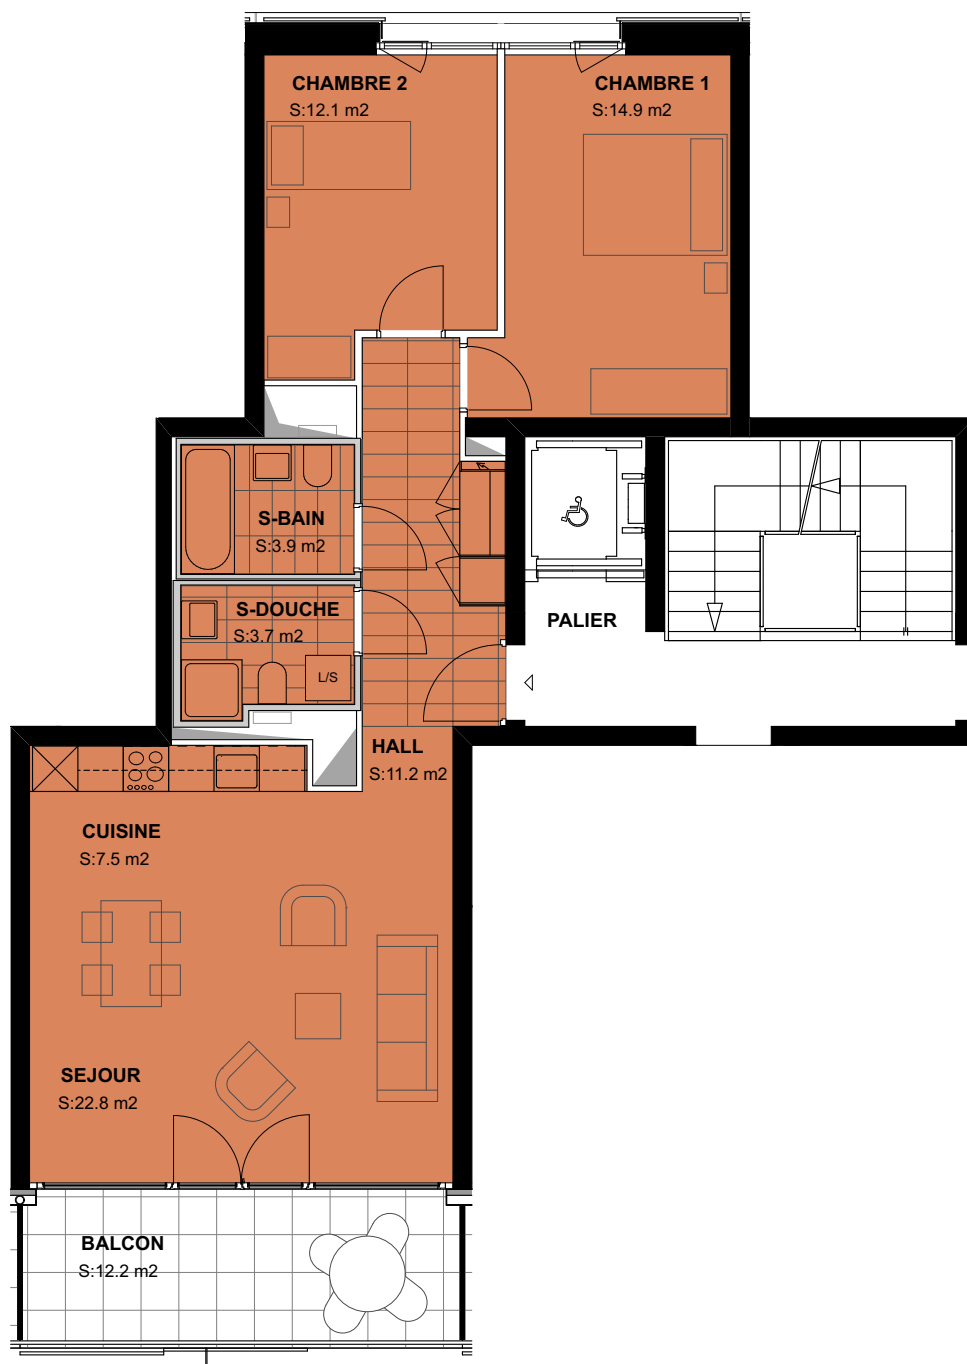


Chemin des Cèdres N° 4, 8, Chavannes-près-Renens


Immeuble locatif avec parking souterrain

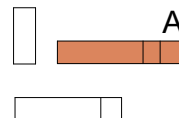

41

Etage	Numéro	SUP *
Attique Sup.	A506	76.1 m ²
Attique Inf.	A407 / A412	76.1 m ²
3ème étage	A307 / A312	76.1 m ²
2ème étage	A207 / A212	76.1 m ²
1er étage	A107 / A112	76.1 m ²

* SIA 416-2003

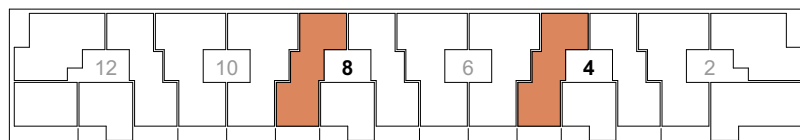

Immeuble: A Appartement Type: A 3c

échelle - 1 : 100

0 1 2.5 5m

