


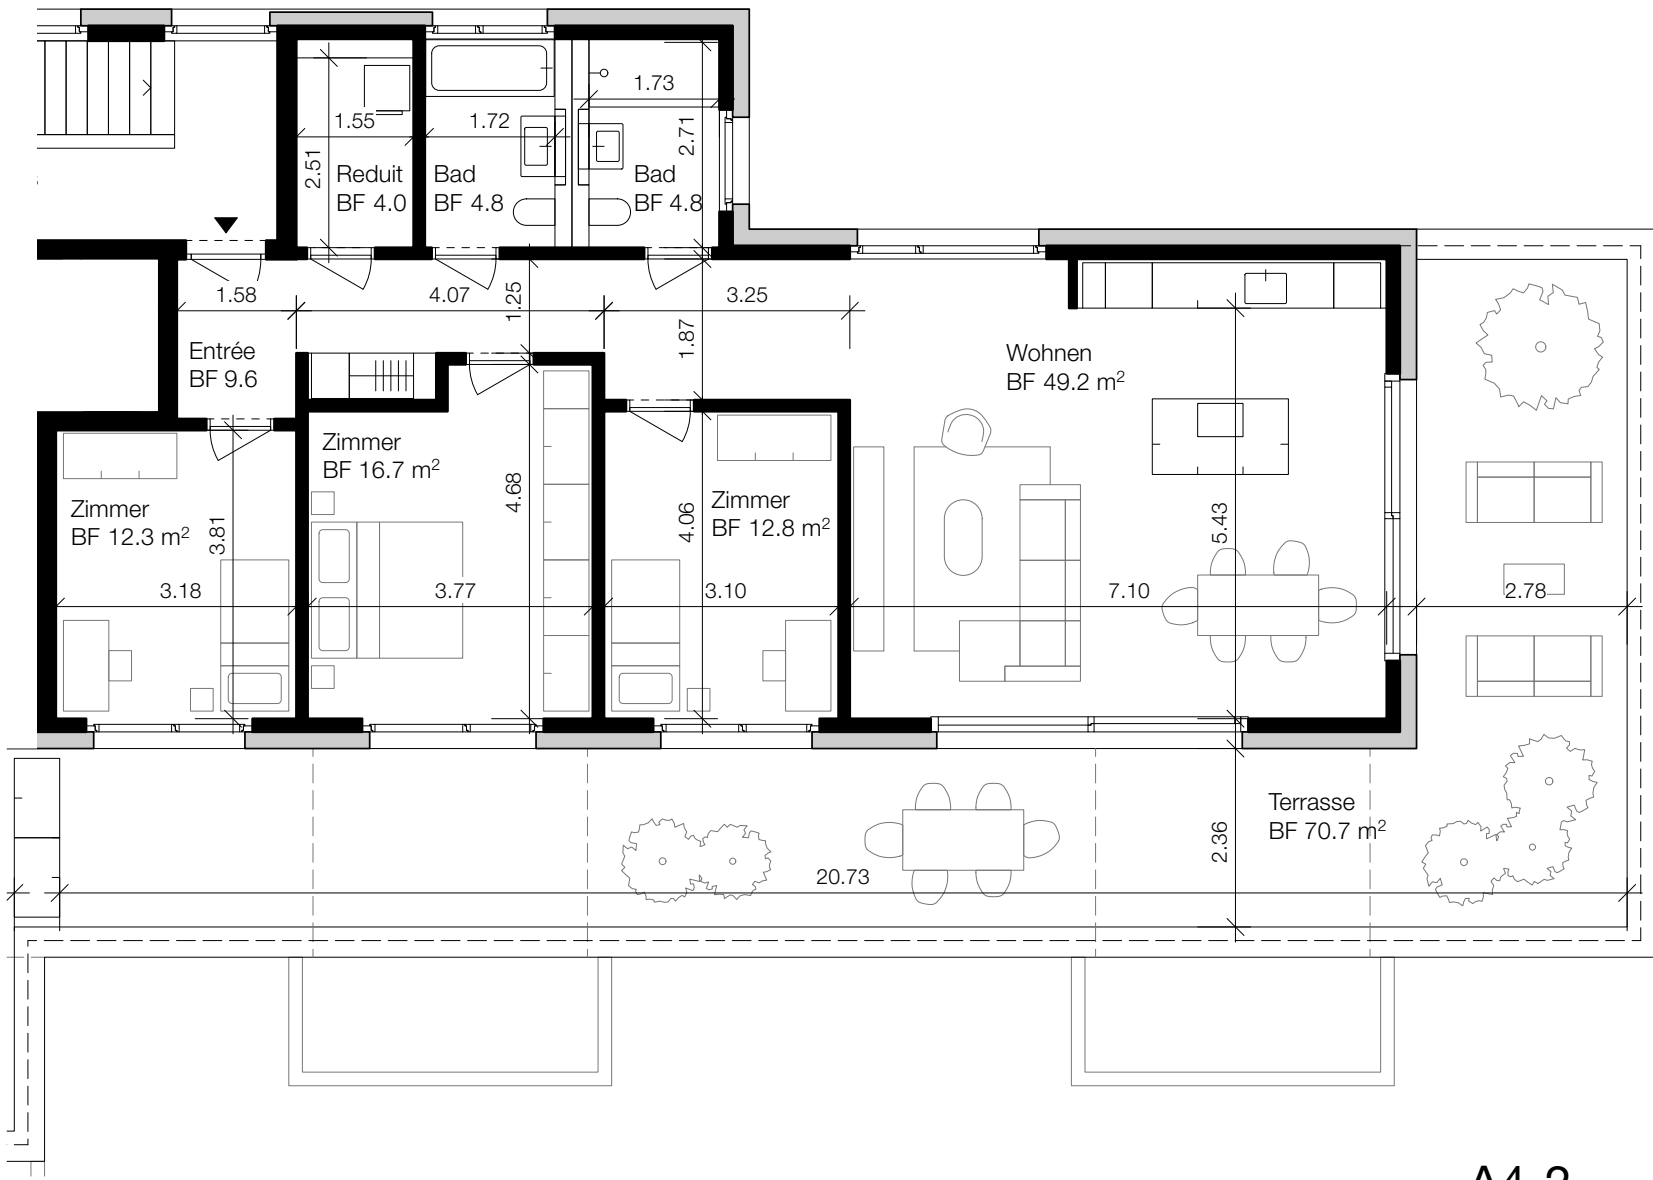

A4-2

Attika

4.5 Zimmer

BWF 136 m²

NWF 114 m²

Wohnüberbauung Bachpark

In der Rütli | 8965 Berikon | 8967 Widen



2028.209.A4-2m

Plannummer

Haus A - OG4 - Whg. A4-2

Planinhalt

Ausführung

Planungsphase

1:100

Maßstab

28.02.25

Datum

bark

bark architekten | Brengarterstrasse 12 | 8967 Widen
056 631 46 40 | post@barkarchitekten.ch

Bauherrschaft

eas free concept ag | Roosmatten 4 | 8967 Widen