



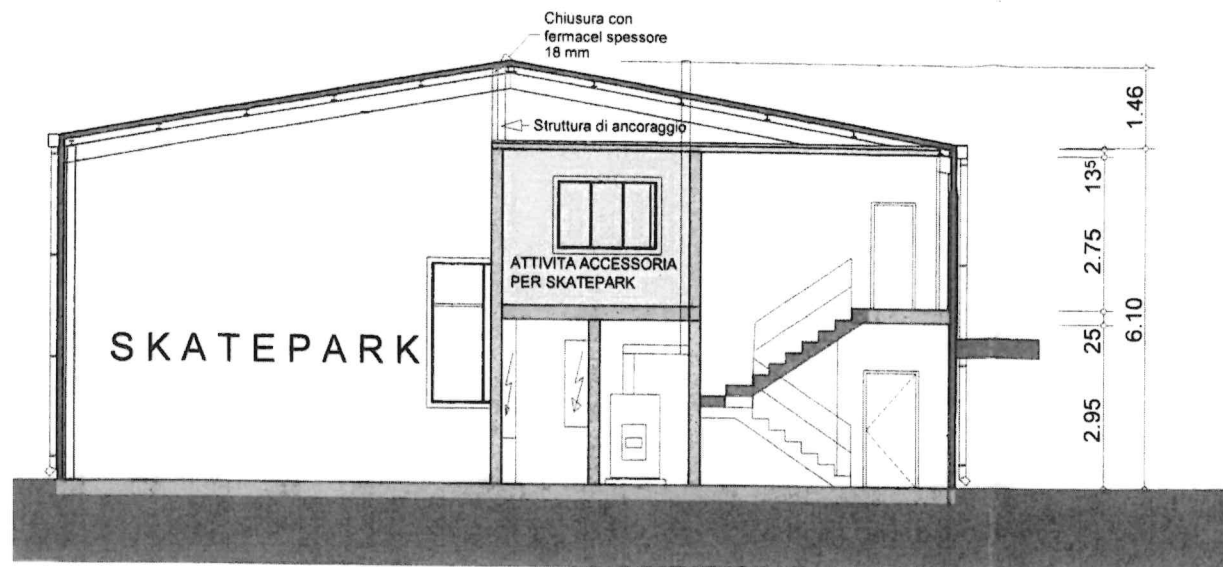

SEZIONE trasversale

PLANIMETRIA SCALA 1 : 1000

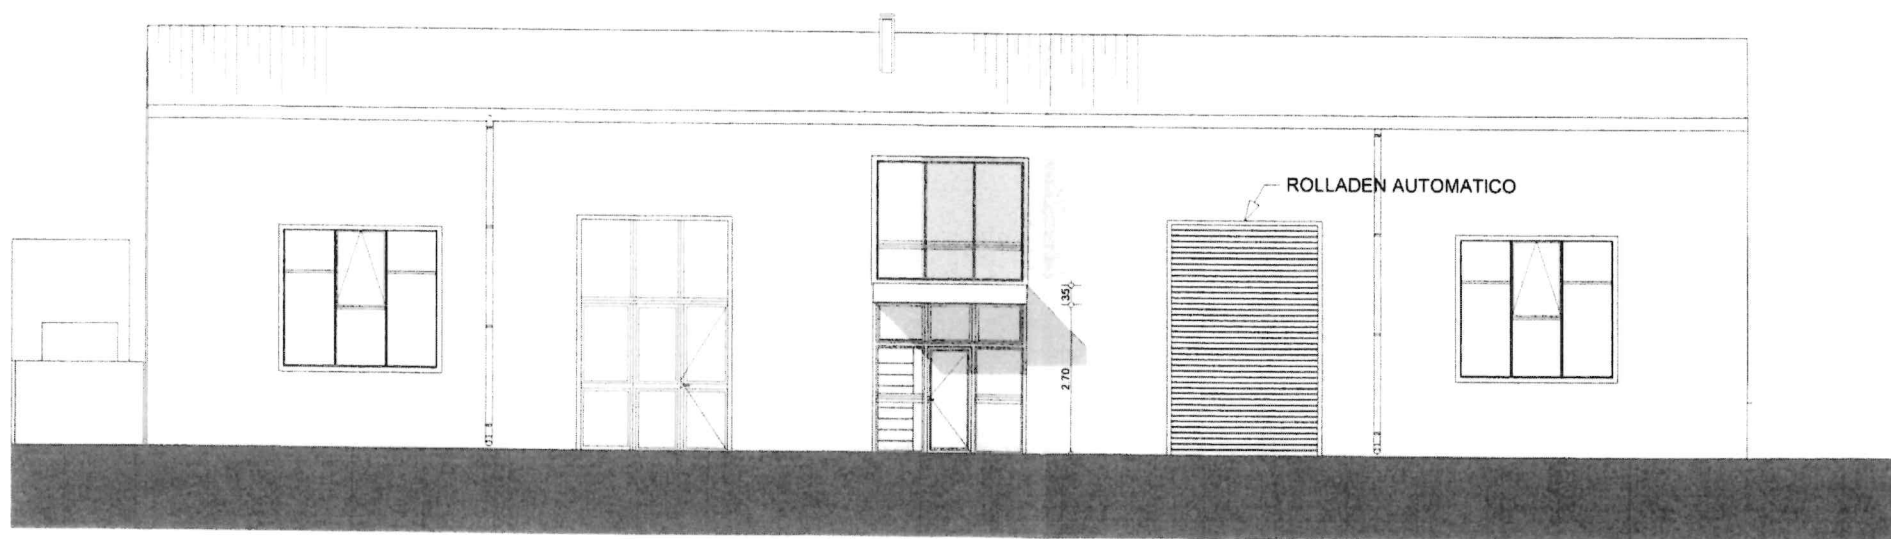

FACCIATA PRINCIPALE VERSO S U D - Est

FACCIATA E SEZIONE


COMUNE DI LAVERTEZZO
12 SET 2012
AT 105 - 10/100

P

P

P


P

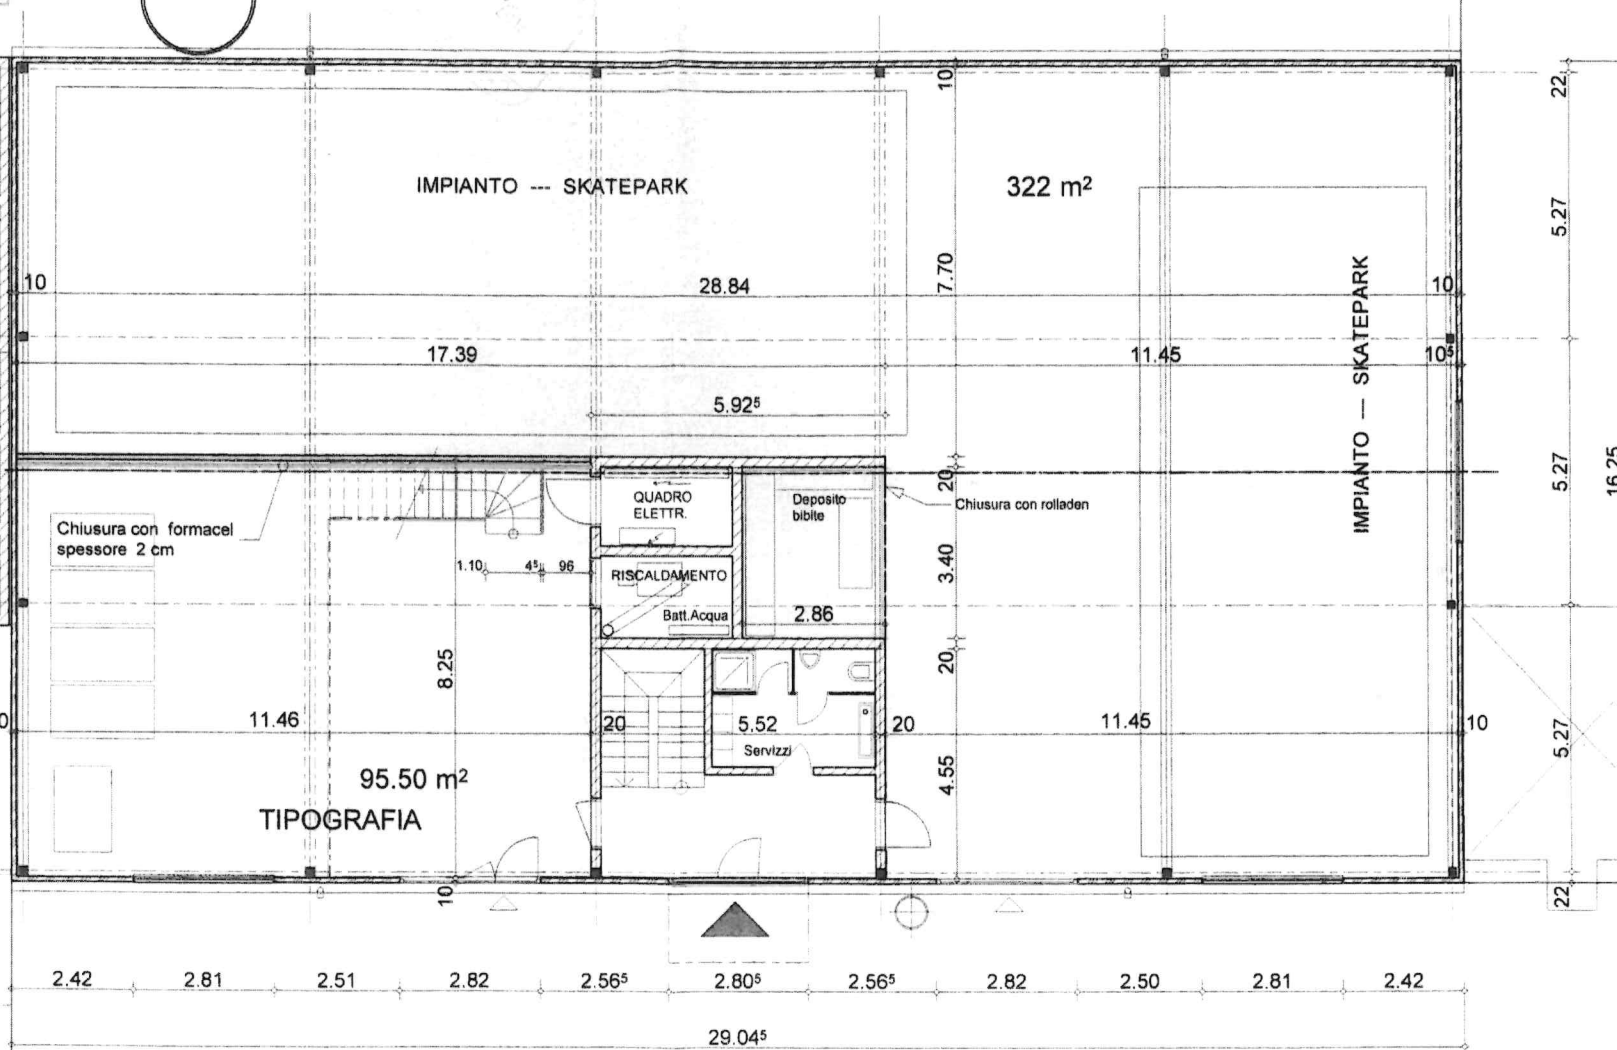

NUOVO INSEDIAMENTO TIPOGRAFIA

CAPANNONE AL MAPP. Nr.1276
PIANO TERRENO A LAVERTEZZO PIANO

Studio d'architettura
SANDRO BULCONI & C.
CH - 6514 Sementina

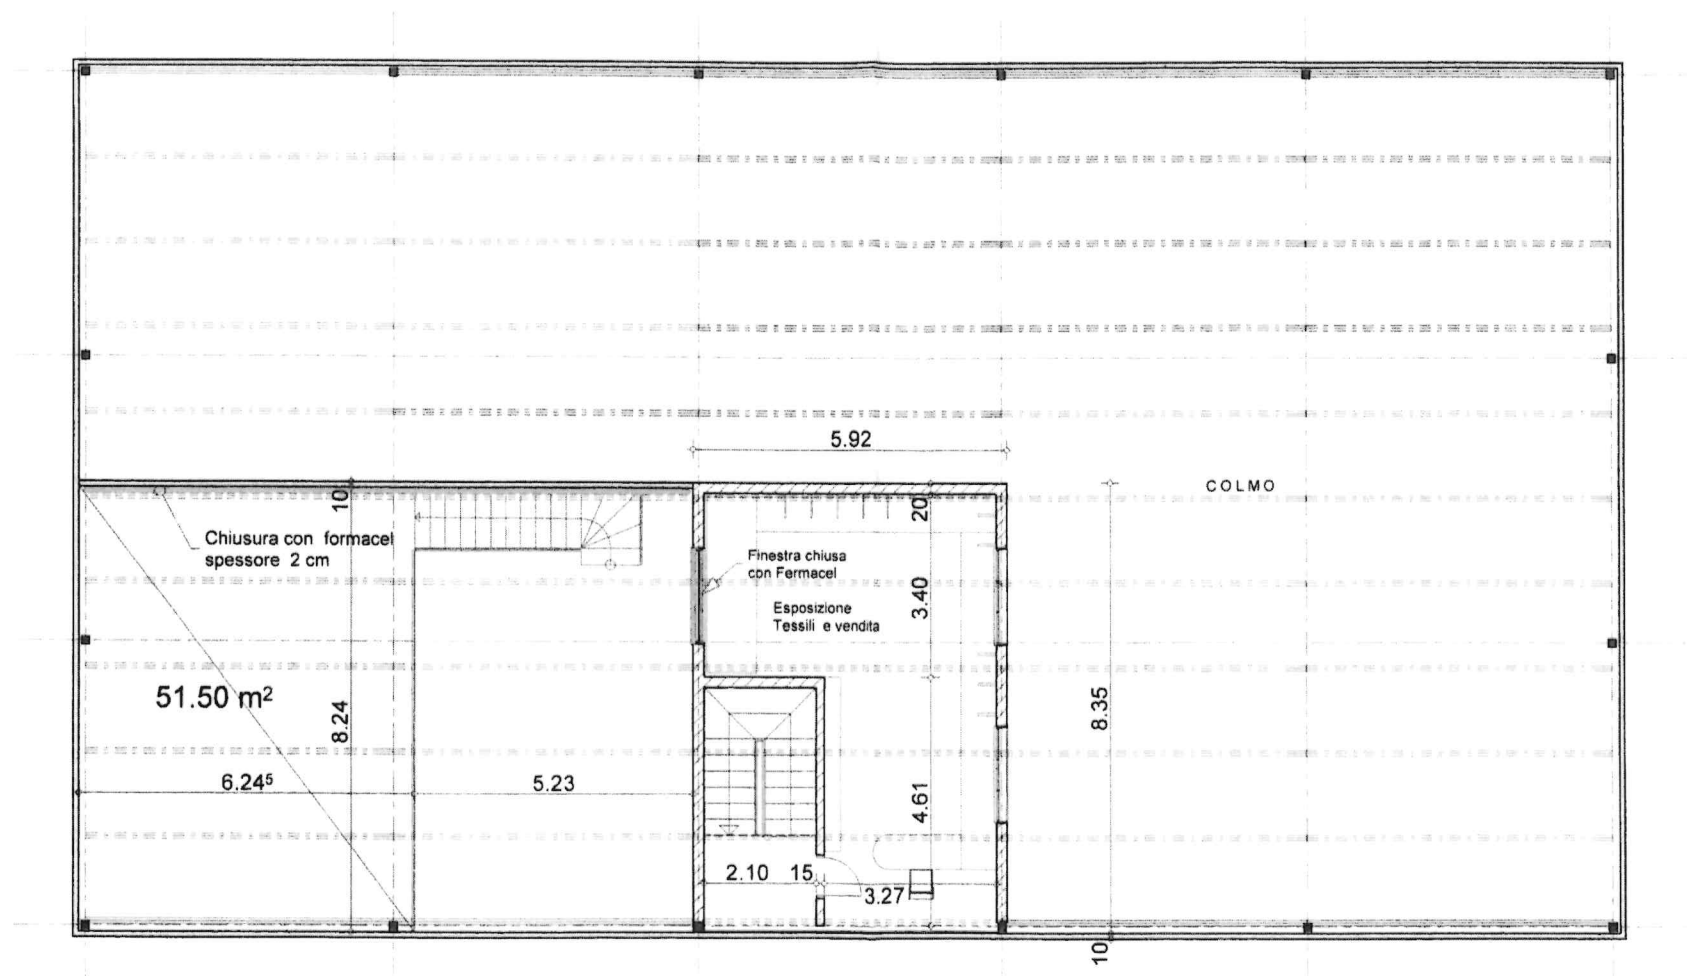

NUOVO INSEDIAMENTO TIPOGRAFIA

CAPANNONE AL MAPP. Nr.1276
PIANO INTERMEDIO A LAVERTEZZO PIANO

Studio d'architettura
SANDRO BULLONI SA
CH - 6514 Sementina