


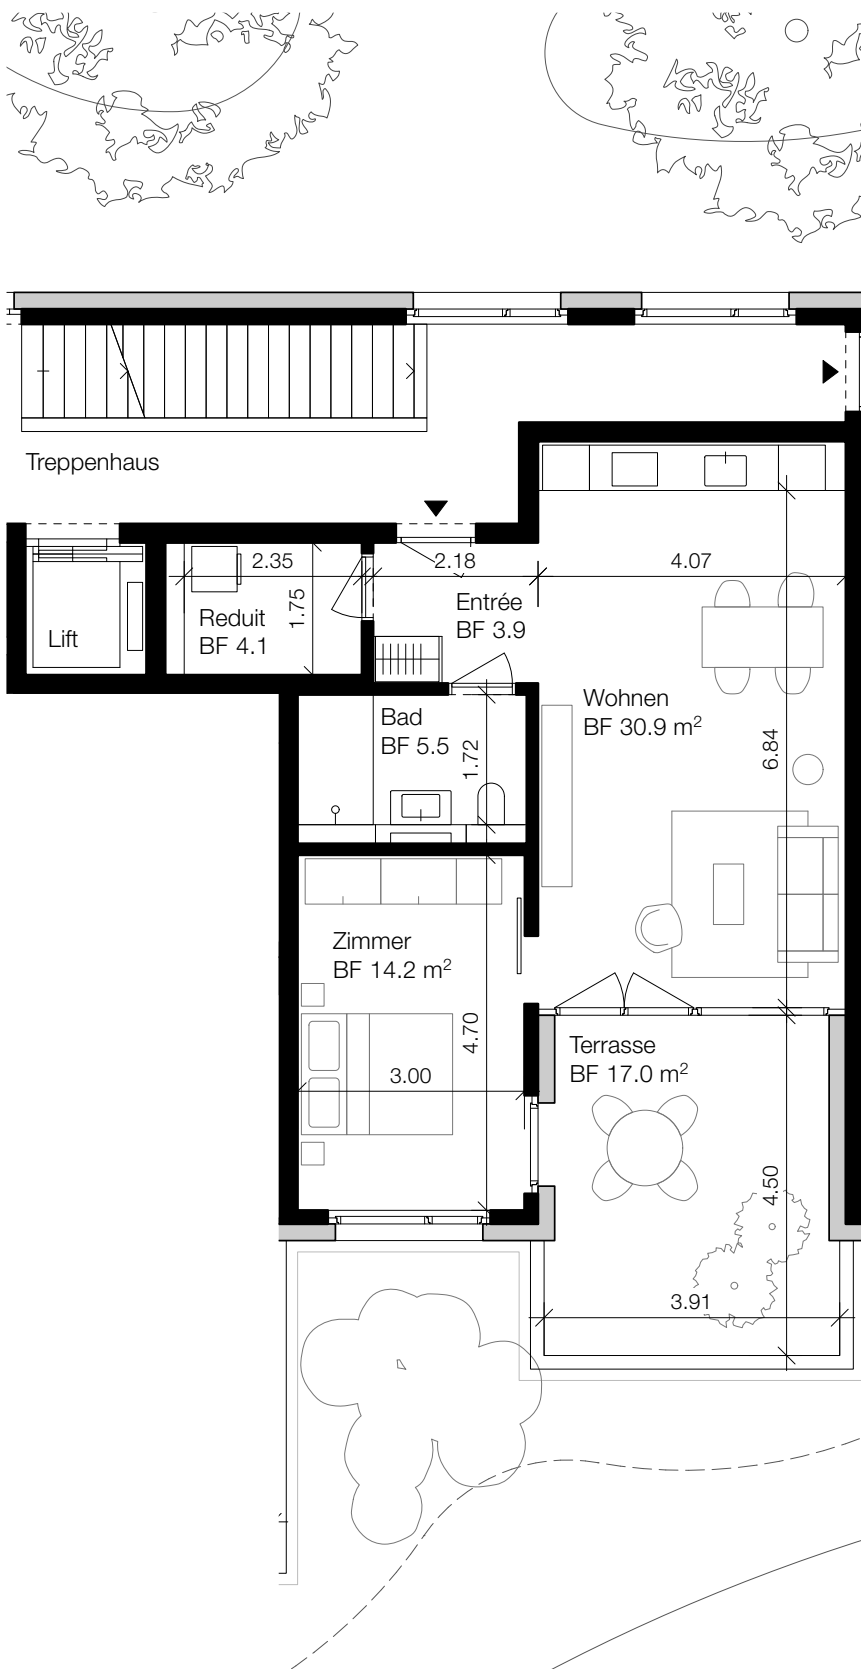

A0-3
 EG
 2.5 Zimmer
 BWF 67 m²
 NWF 59 m²

Wohnüberbauung Bachpark

In der Rütli | 8965 Berikon | 8967 Widen

0 1 2 5 m



2028.205.A0-3m

Plannummer

Haus A - EG - Whg. A0-3

Planinhalt

1:100

Maßstab

Ausführung

Planungsphase

28.02.25

Datum

bark

bark architekten | Bremgarterstrasse 12 | 8967 Widen
 056 631 46 40 | post@barkarchitekten.ch

Bauherrschaft

eas free concept ag | Roosmatten 4 | 8967 Widen