


H-I

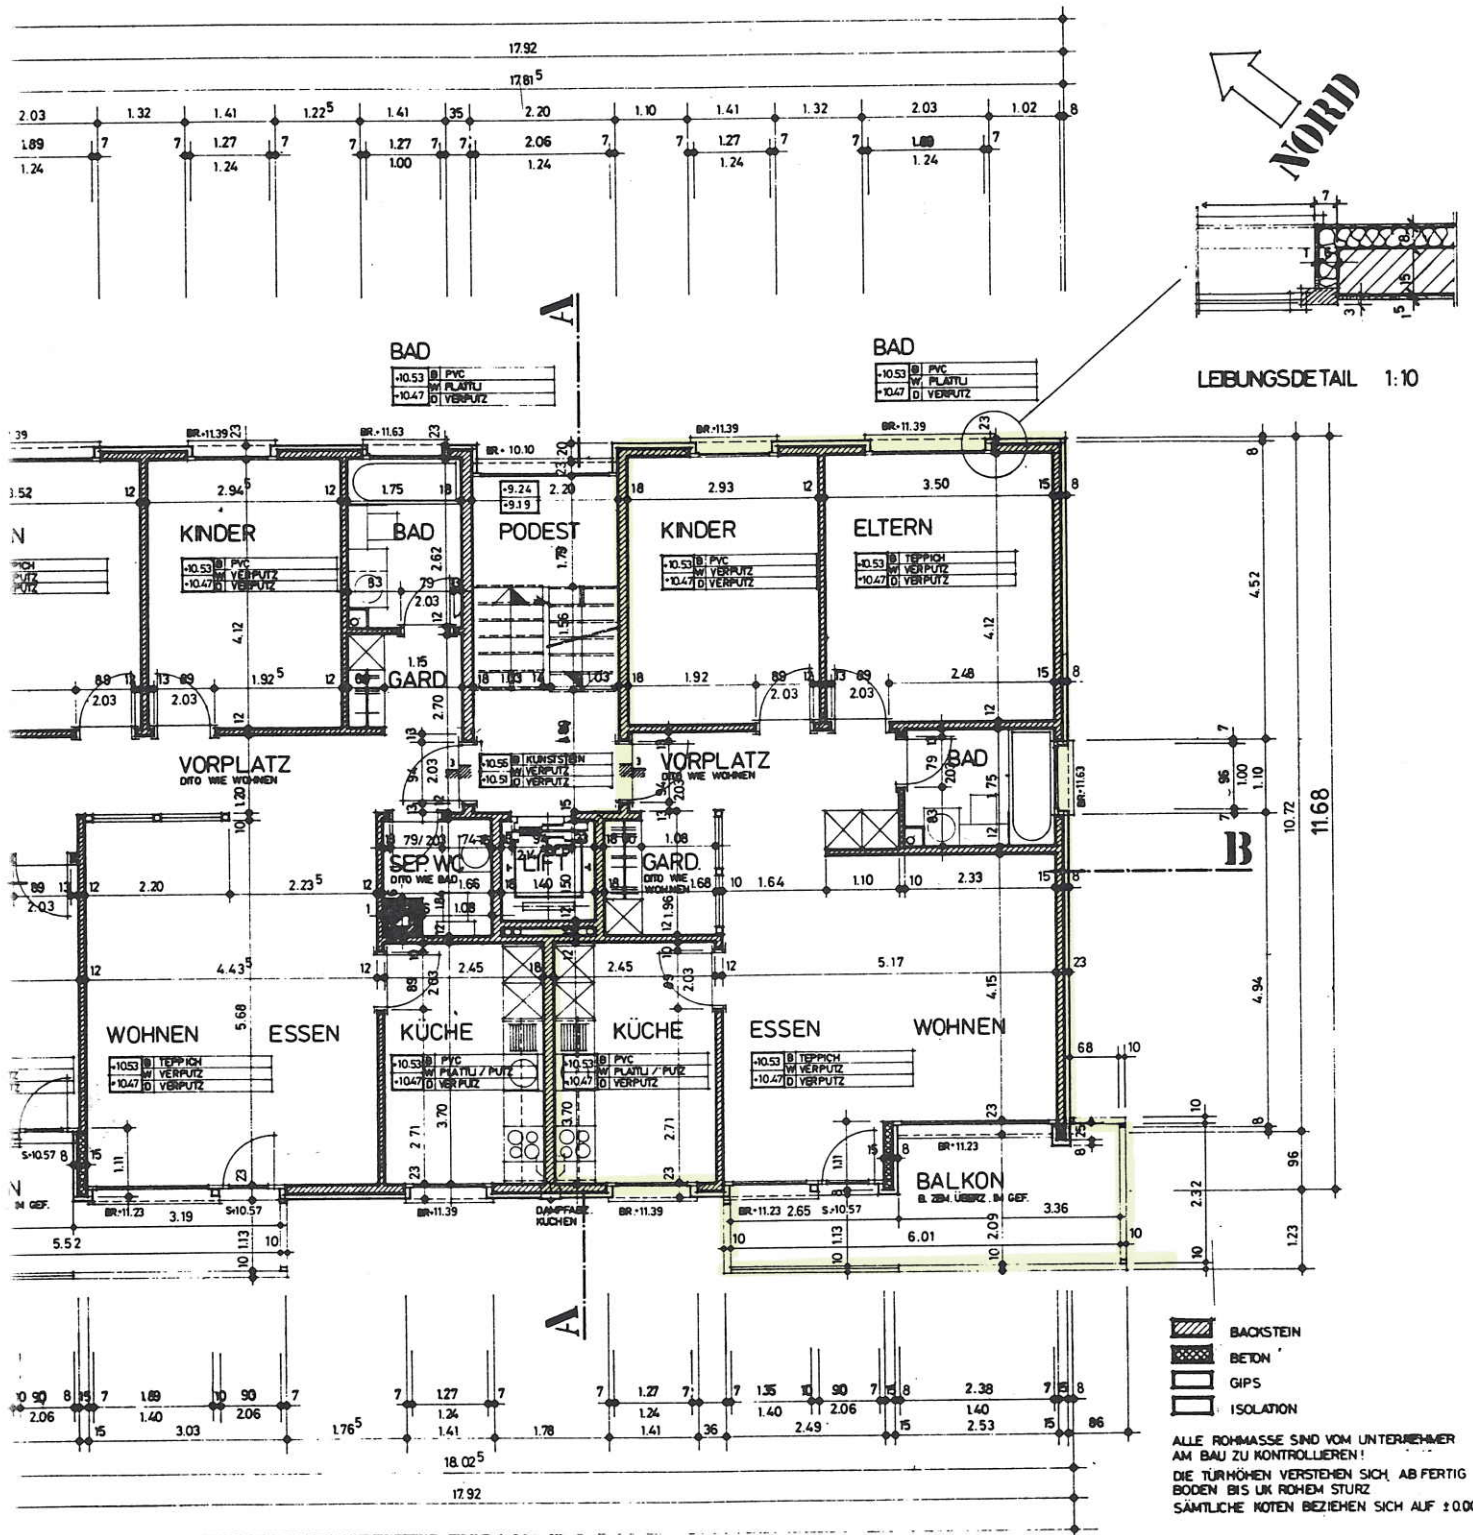

4 1/2 ZIMMER

NWF : 92.5 M2

PHH : 5

3 1/2 ZIMMER

NWF : 71.5 M2 DER BAUHERR :

PHH : 4

DER ARCHITEKT :

UEBERBAUUNG IRIZ IN BUSSWIL	PLNR	573 / 06
BLOCK TYP H-I	FLGR	
GRUNDRISS WOHNGESCHOSS 2.OG	M.	
U. SCHLUEP AG ARCH.BÜRO 3292 BUSSWIL TEL. 032 / 84 36 88	DAT.	JUNI 86
	GEZ.	LOE.E.