

Liegenschafts-Nr. 10013  
Adresse Steinvorstadt 19  
4051 Basel

Nutzungsart Geschäftsgebäude




Bewirtschafter

Druckdatum 04.09.2025  
Aktuelle Situation

**Etage 3. Obergeschoss**

## Vermietungsplan (ID)

	VWAGF*	ZF*	VMF*
10013.01.0304	55.2	0.0	55

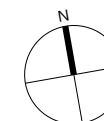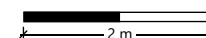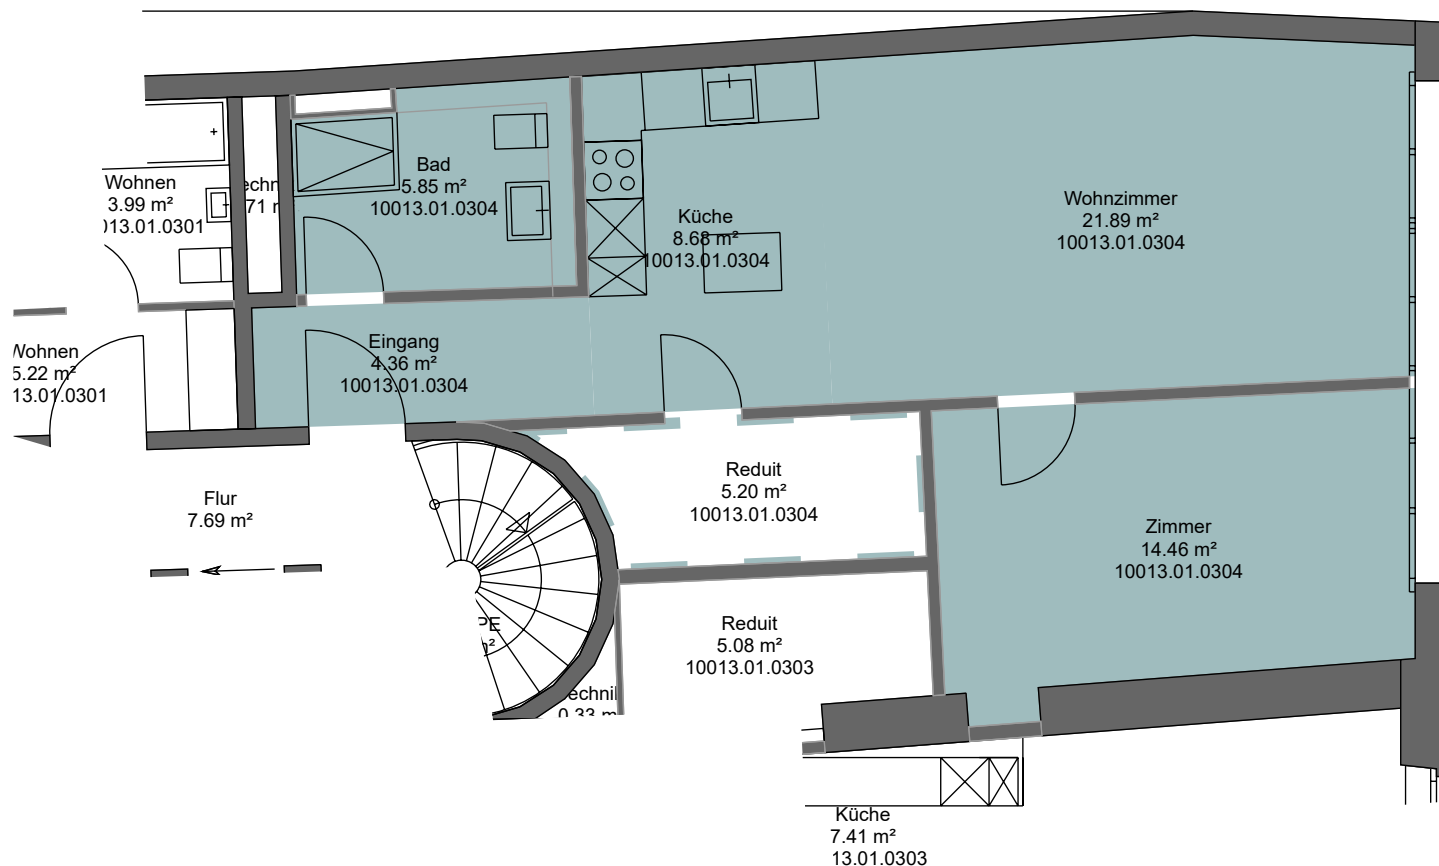

\*Dieser Vermietungsplan hat ausschliesslich informellen Charakter. Der Interessent bzw. Mieter kann aus dem Vermietungsplan daher keinerlei Ansprüche ableiten. Für Mietflächen, Masse, Grundrisse, Einbauelemente, Türanschlüsse usw. gelten ausschliesslich die in der Hauptmietvertragsurkunde gemachten Angaben. Alle Massangaben sind für Ausführungs- und Bestellungs-zwecke vor Ort zu prüfen. Nichttragende Wände müssen vor Abbruch bezüglich Statik mit einem Fachplaner geprüft werden. VWAGF=Vermietbare Wohn-, Arbeits- u. Gewerbefläche, ZF=Zuschlagsfläche, VMF=Vermietbare Fläche (gerundet)