


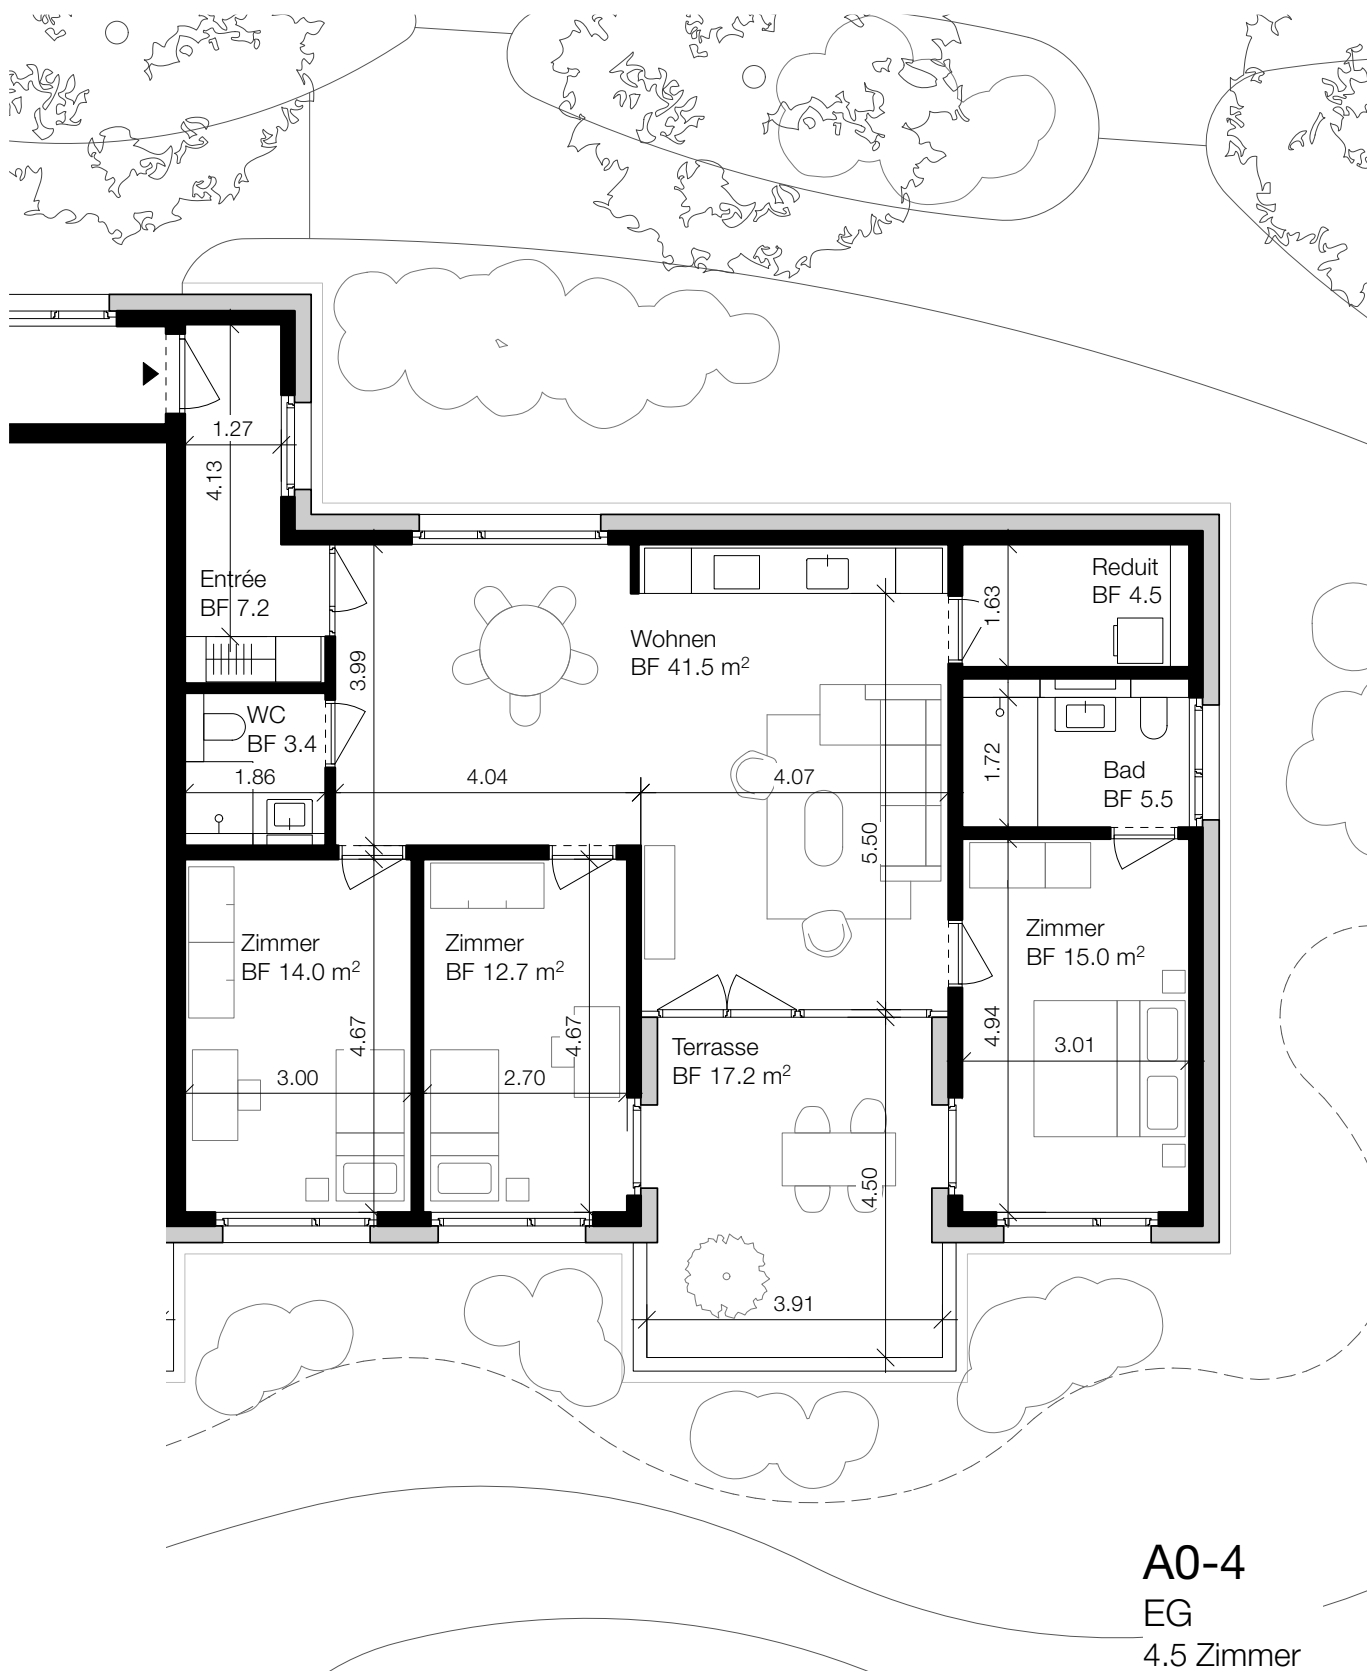

A0-4

EG

4.5 Zimmer
BWF 126 m²
NWF 103 m²

Wohnüberbauung Bachpark

In der Rütli | 8965 Berikon | 8967 Widen



2028.205.A0-4m

Plannummer

Haus A - EG - Whg. A0-4

Planinhalt

1:100

Maßstab

Ausführung

Planungsphase

28.02.25

Datum

bark

bark architekten | Bremgartnerstrasse 12 | 8967 Widen
056 631 46 40 | post@barkarchitekten.ch

Bauherrschaft

eas free concept ag | Roosmatten 4 | 8967 Widen