

MIETE

# STUDIO



ERDGESCHOSS

WOHNUNGS-NR.

A206

WOHNUNGSFLÄCHE

ca. 61 m<sup>2</sup>

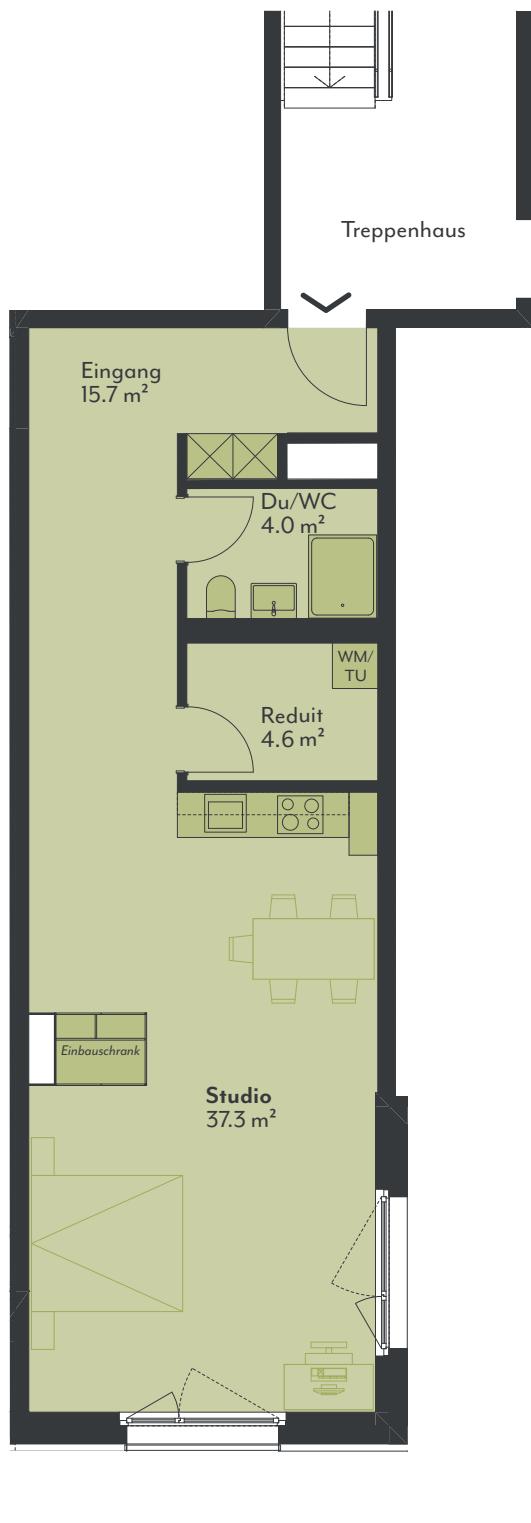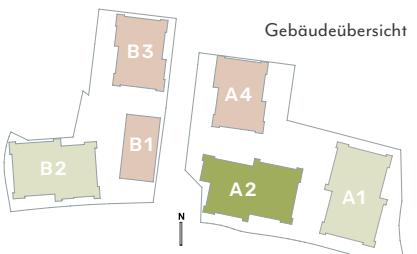

1:100 0 1 2 5 m

Alle Angaben sind Circaangaben. Änderungen bleiben vorbehalten.

BERATUNG & VERMIETUNG

**DR.MEYER**  
Immobilien

[www.bolpark-süd.ch](http://www.bolpark-süd.ch)

Lara Bühlmann / lara.buehlmann@dr-meyer.ch / 031 996 42 57