
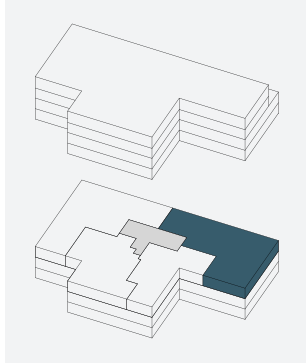


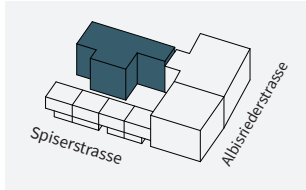


Spiserstrasse 6 Flat: 6.202

3.5-Zimmer-Wohnung

2. Obergeschoss

Fläche: 79.60 m²

Loggia: 9.30 m²

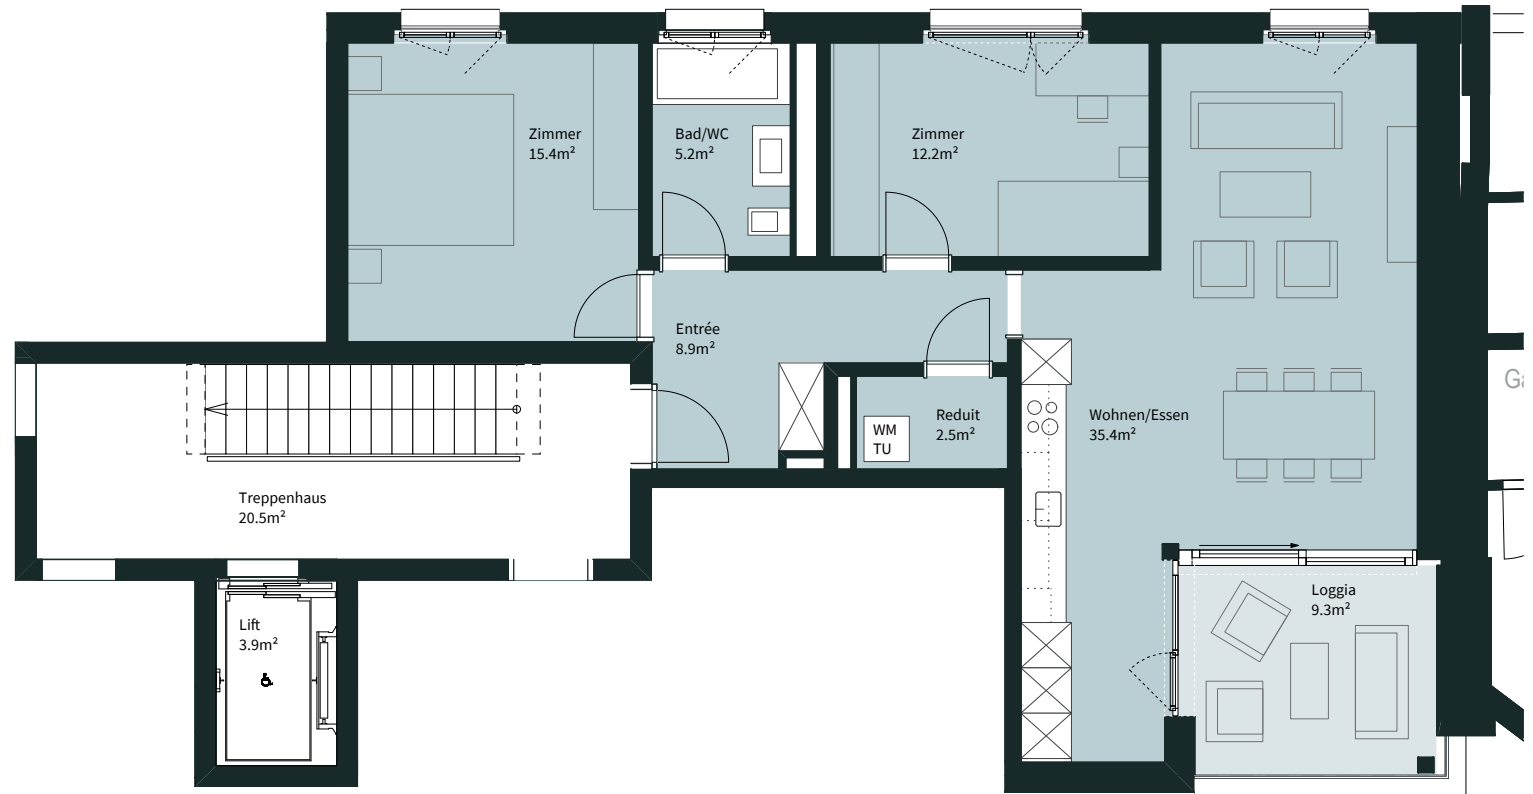

Beratung und Vermietung



vermietung@yards.zuerich

Alle Angaben, Pläne und Zeichnungen sind unverbindlich. Bei sämtlichen Flächenangaben handelt es sich um Circumasse.
Die Wohnfläche berechnet sich exklusive Innen- und Aussenwände, exklusive Schächte. Änderungen bleiben bis Bauvollendung vorbehalten.

0 1m 2m 3m

Plan 1:100

