

ARCHITEKTURBÜRO PETER HÄNNI + PARTNER 1307 EFFRETENSTRASSE 30 TELEFON 052/355 12 46 TELEFAX 052/355 12 46					HAUS B2	
SOCKELGESCHOSS					Bühlstrasse 12	
KST. 1 : 50					1502-41	
FORM.	43/99	CODE.	0.79	GEZ.	RBR	
TR. NR.	1210-1219	DAT.	15.03.01	REV.	10.01.02	



- Belon
- Kalksandstein
- Bockstein Swiss-Modul
- Bockstein Swiss-Modul Colma
- Vorfabrizierter Belon
- Kunststein / Naturstein
- Wärmedämmung
- Presskorklager 2.Bsp. Pronovo 1073/5mm Zw. Wand und Boden
- Vormauerung

± 0.00 = 474.70 M.O.M. Ok. fertig Boden Treppenhaus Sockelgeschoss

- Türhöhen ab höherem fertigem Boden oder Schwelle bis Unterkant rauer Sturz
- Ok Drehkippflügel
 - K Kurbel
 - Ba Bodenablauf
 - Da Dachwasser
 - Li Lichtschale
 - Wl Waschlarm
 - Wl Handflüchtedialer
 - Ba Backstein
 - Kü Külschrank
 - Ta Tablerschrank
 - Pa Pulverschrank
 - Ausz Auszugsschrank
 - Gard Garderobe
 - Vr Verbundfließen mit elektrischem Antrieb
 - MfB Metallfensterbank
- Ok. FERTIG BODEN
Ok. ROHER BODEN

IN SÄMTLICHEN WOHNRUM- UND TREPPENHAUSWÄNDE, DÜRFEN KEINERLEI INSTALLATIONEN (ELEKTRO, SANITÄR, ECT.) VORGESCHRIEBEN WERDEN

Rev.-Datum	Grund und Bemerkung zu den Änderungen
28.03.2001	zusätzliche Keller und Waschküche für Wohnung B2.02 / Ankleide in Wohnung B2.02 entfernt / Keller und Waschen Wohnung B2.02 kleiner
03.04.2001	Zimmer 2, Waschen und Keller der Wohnung B2.01 verkleinert > gemäss Vergütung des Sockelgeschoss B2
03.09.2001	Waschen B2.31 > Trop um 85 cm verschoben, Anschlüsse Waschmaschine nur vorsehen
19.09.2001	Schrittbezeichnungen eingetragen, kleinere diverse Änderungen
15.01.2002	Frachthub für Wohnung B2.11 (Erdgeschoss) entfernt > Schwedenofen
11.02.2002	Wohnung B2.02 > Rauchrohr um 44 cm nach Süden verschoben
14.02.2002	Wohnung B2.32 > Waschküche nur Anschlüsse vorsehen
01.03.2002	Wohnung B2.31 > Waschküche fällt komplett weg
16.04.2002	Wohnung B2.12 > Frachthub entfernt
18.04.2002	Waschen B2.21 > Waschmaschine und Tumbler nebeneinander, Waschtrog versetzt, Ablauf aufputzt, Secomat (kein Kanalisationsanschluss)

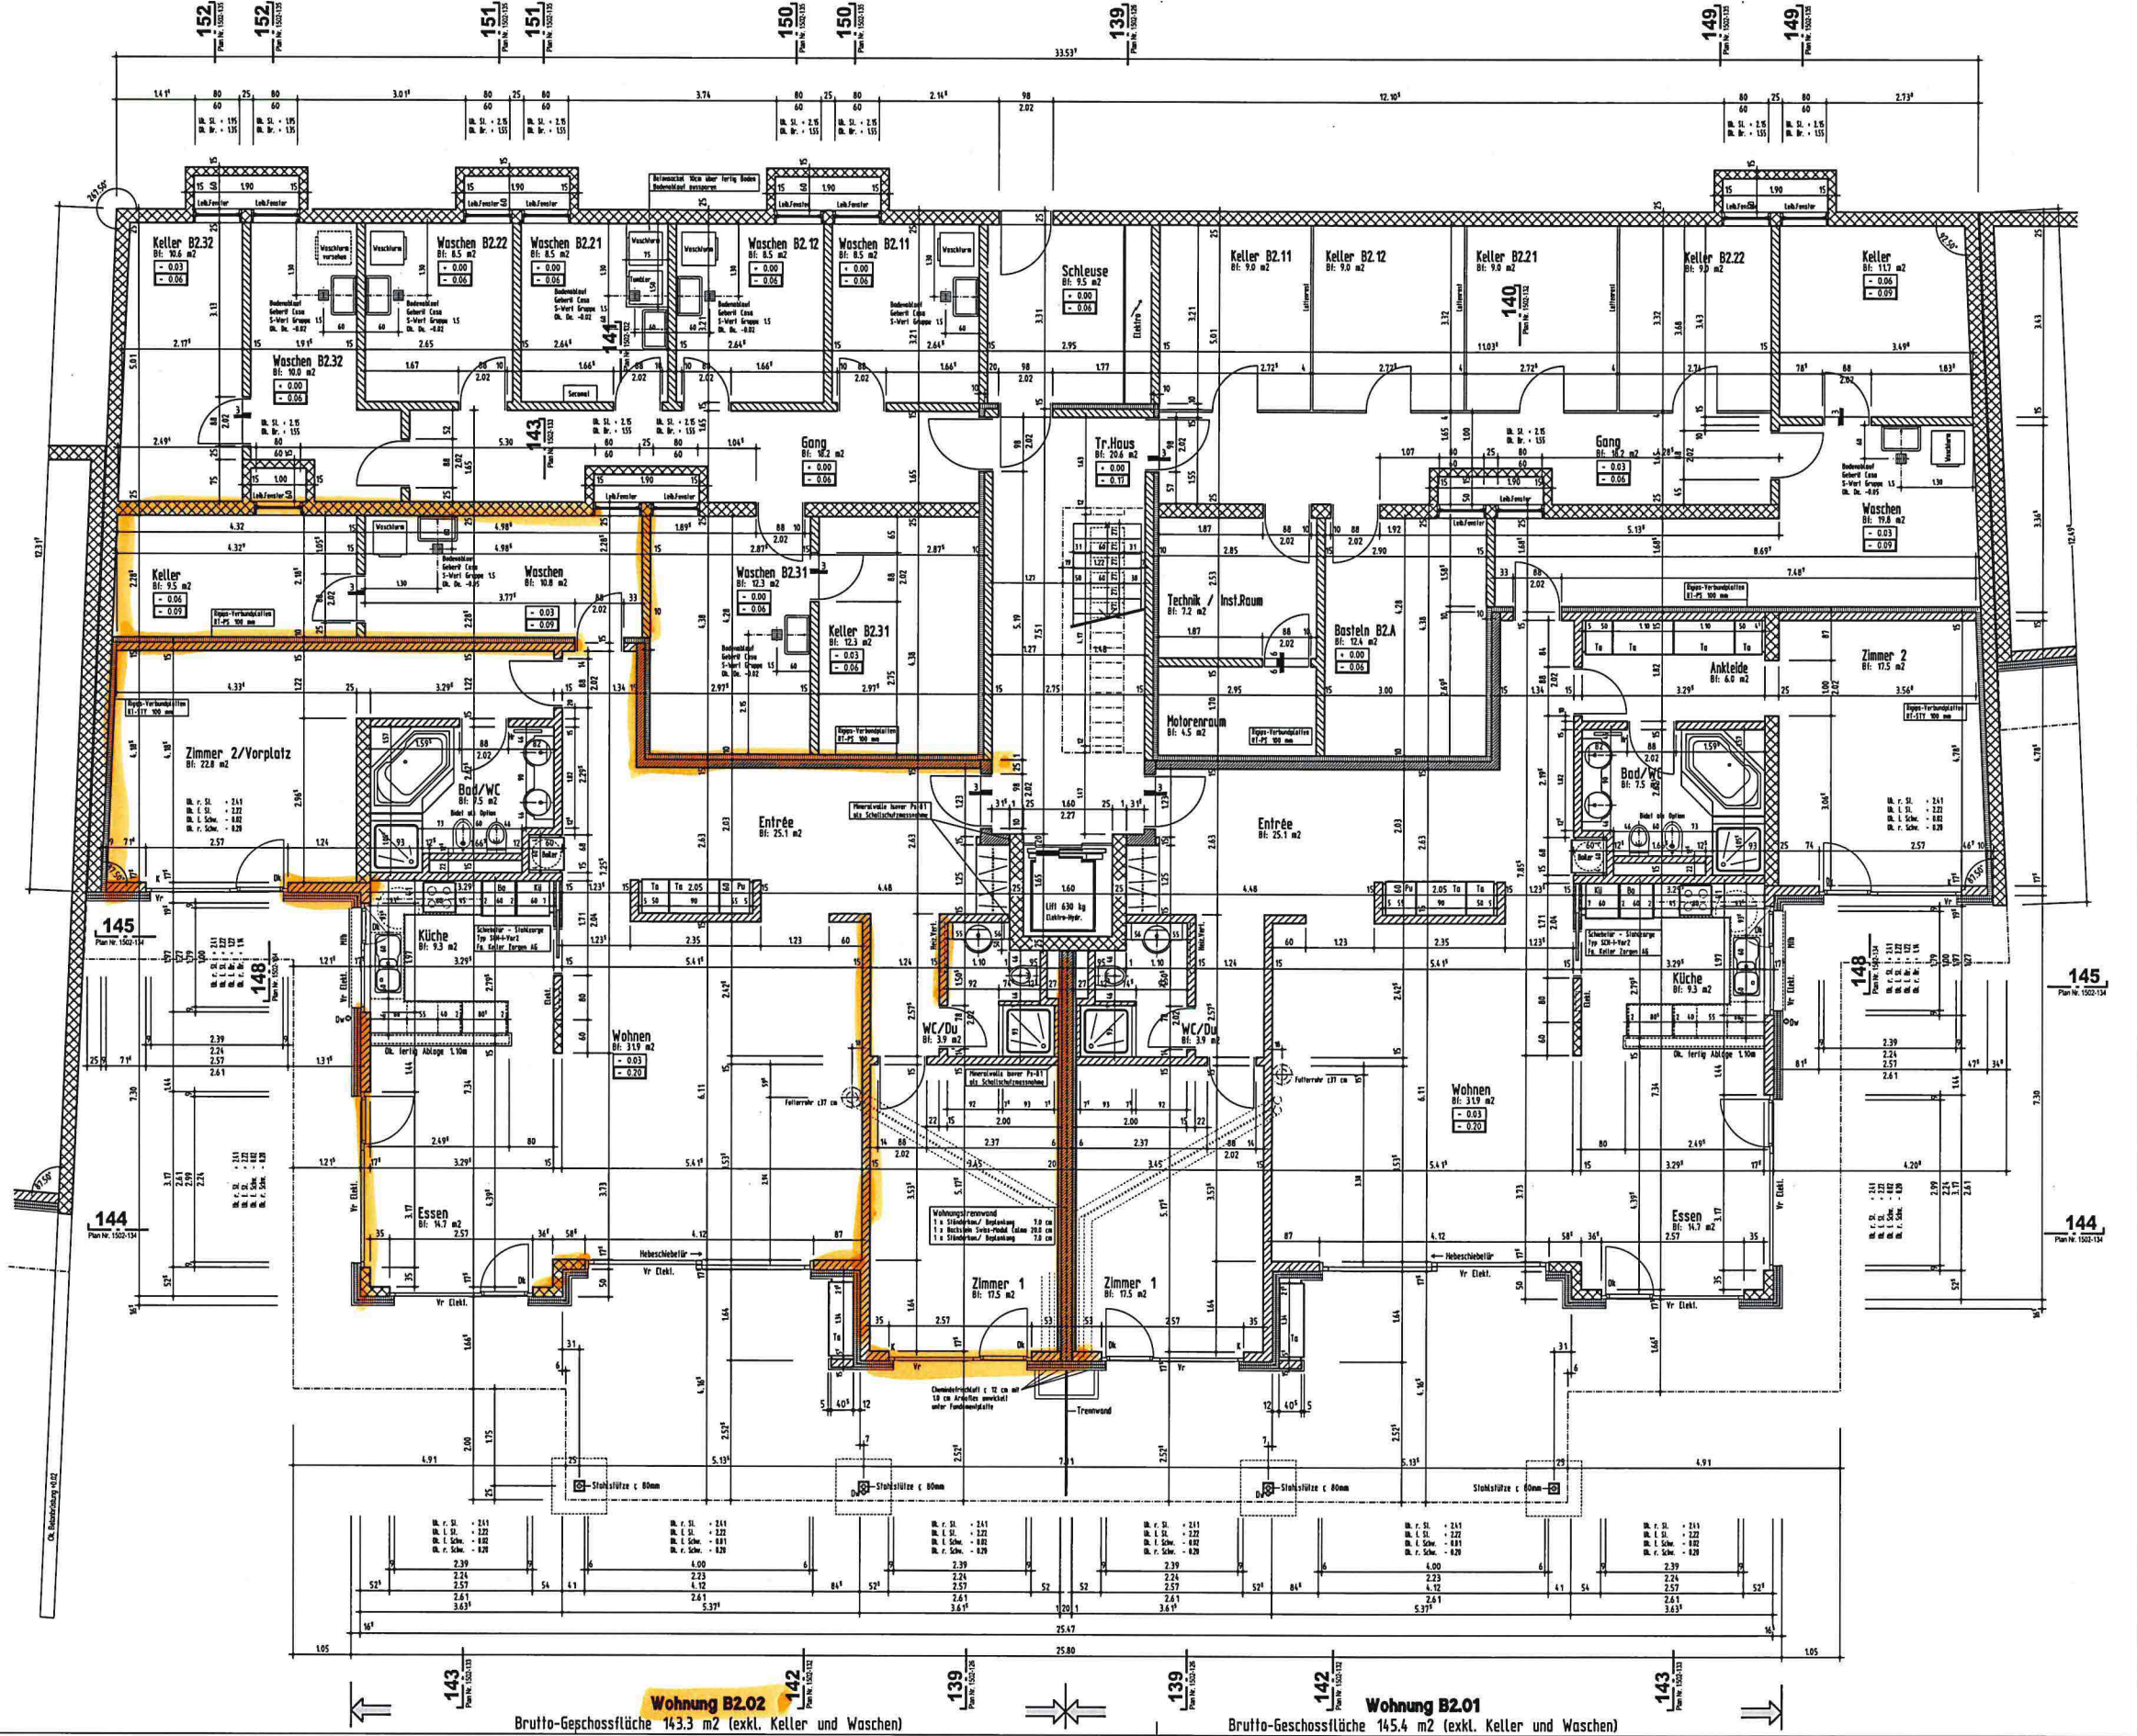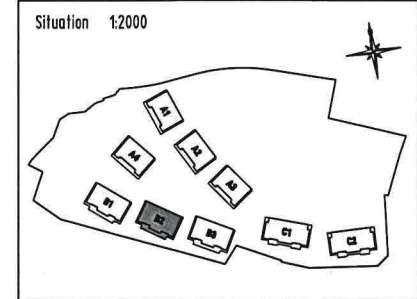

Wohnung B2.02
Brutto-Geschoßfläche 143.3 m² (exkl. Keller und Waschen)

Wohnung B2.01
Brutto-Geschoßfläche 145.4 m² (exkl. Keller und Waschen)