


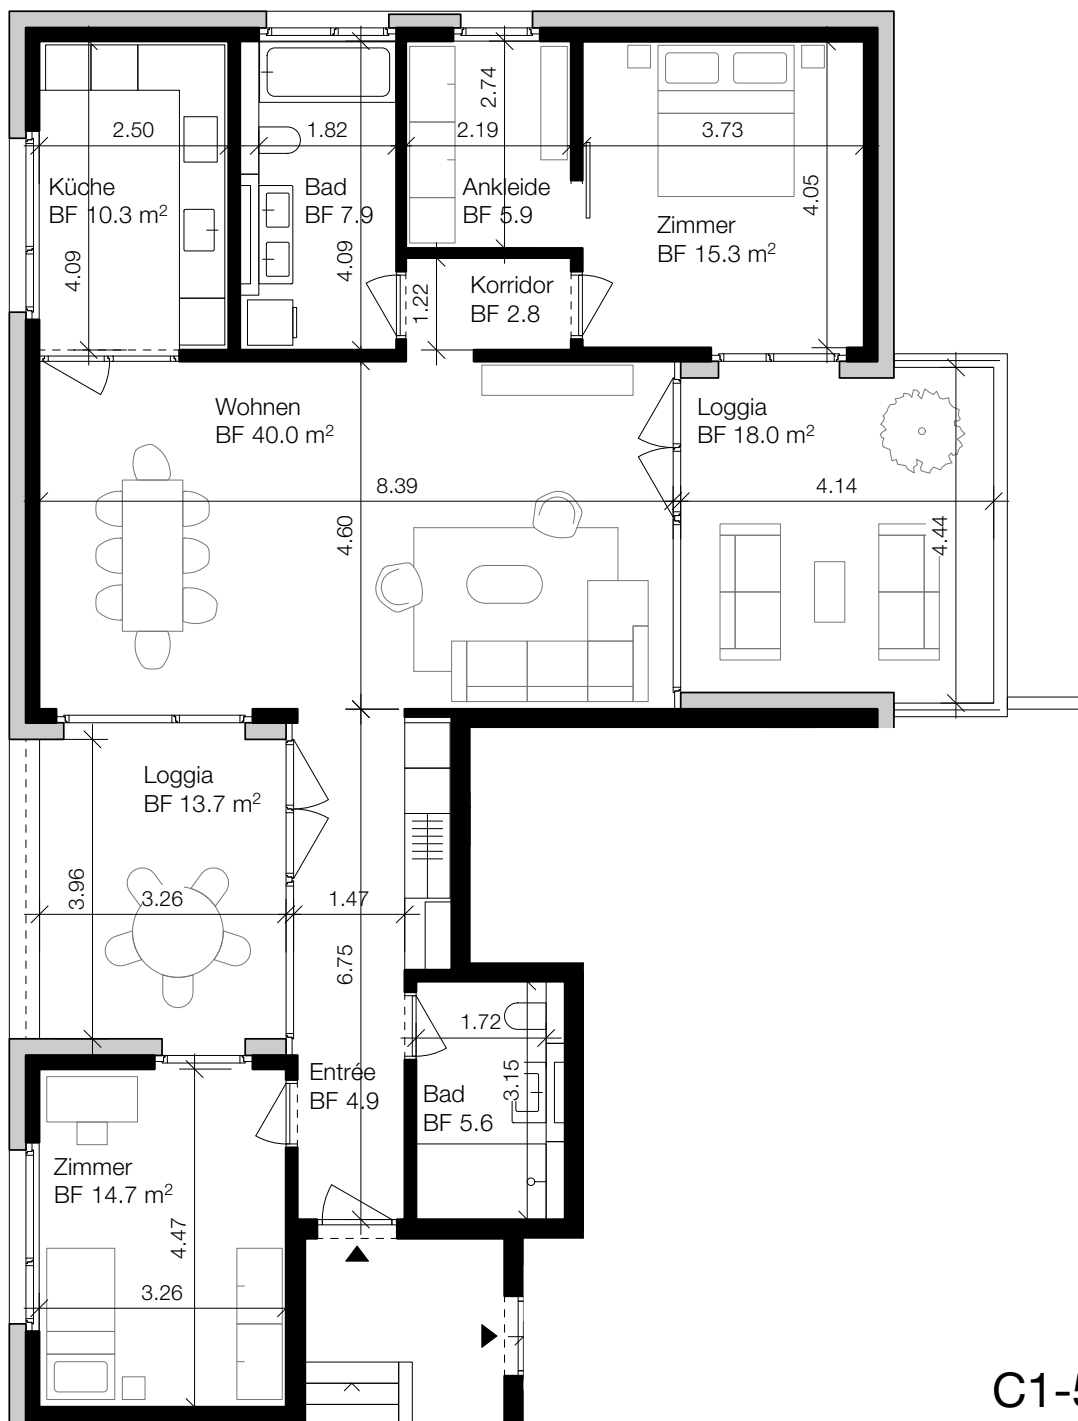

C1-5

1. OG

3.5 Zimmer

BWF 136 m²

NWF 114 m²

Wohnüberbauung Bachpark

In der Rütli | 8965 Berikon | 8967 Widen



2028.206.C1-5m

Plannummer

Haus C - OG1 - Whg. C1-5

Planinhalt

1:100

Maßstab

Ausführung

Planungsphase

28.02.25

Datum

bark

bark architekten | Bremgartnerstrasse 12 | 8967 Widen
056 631 46 40 | post@barkarchitekten.ch

Bauherrschaft

eas free concept ag | Roosmatten 4 | 8967 Widen