
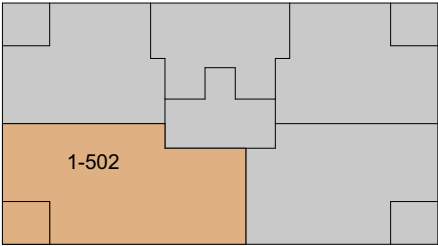


Überbauung Mutschellenplatz

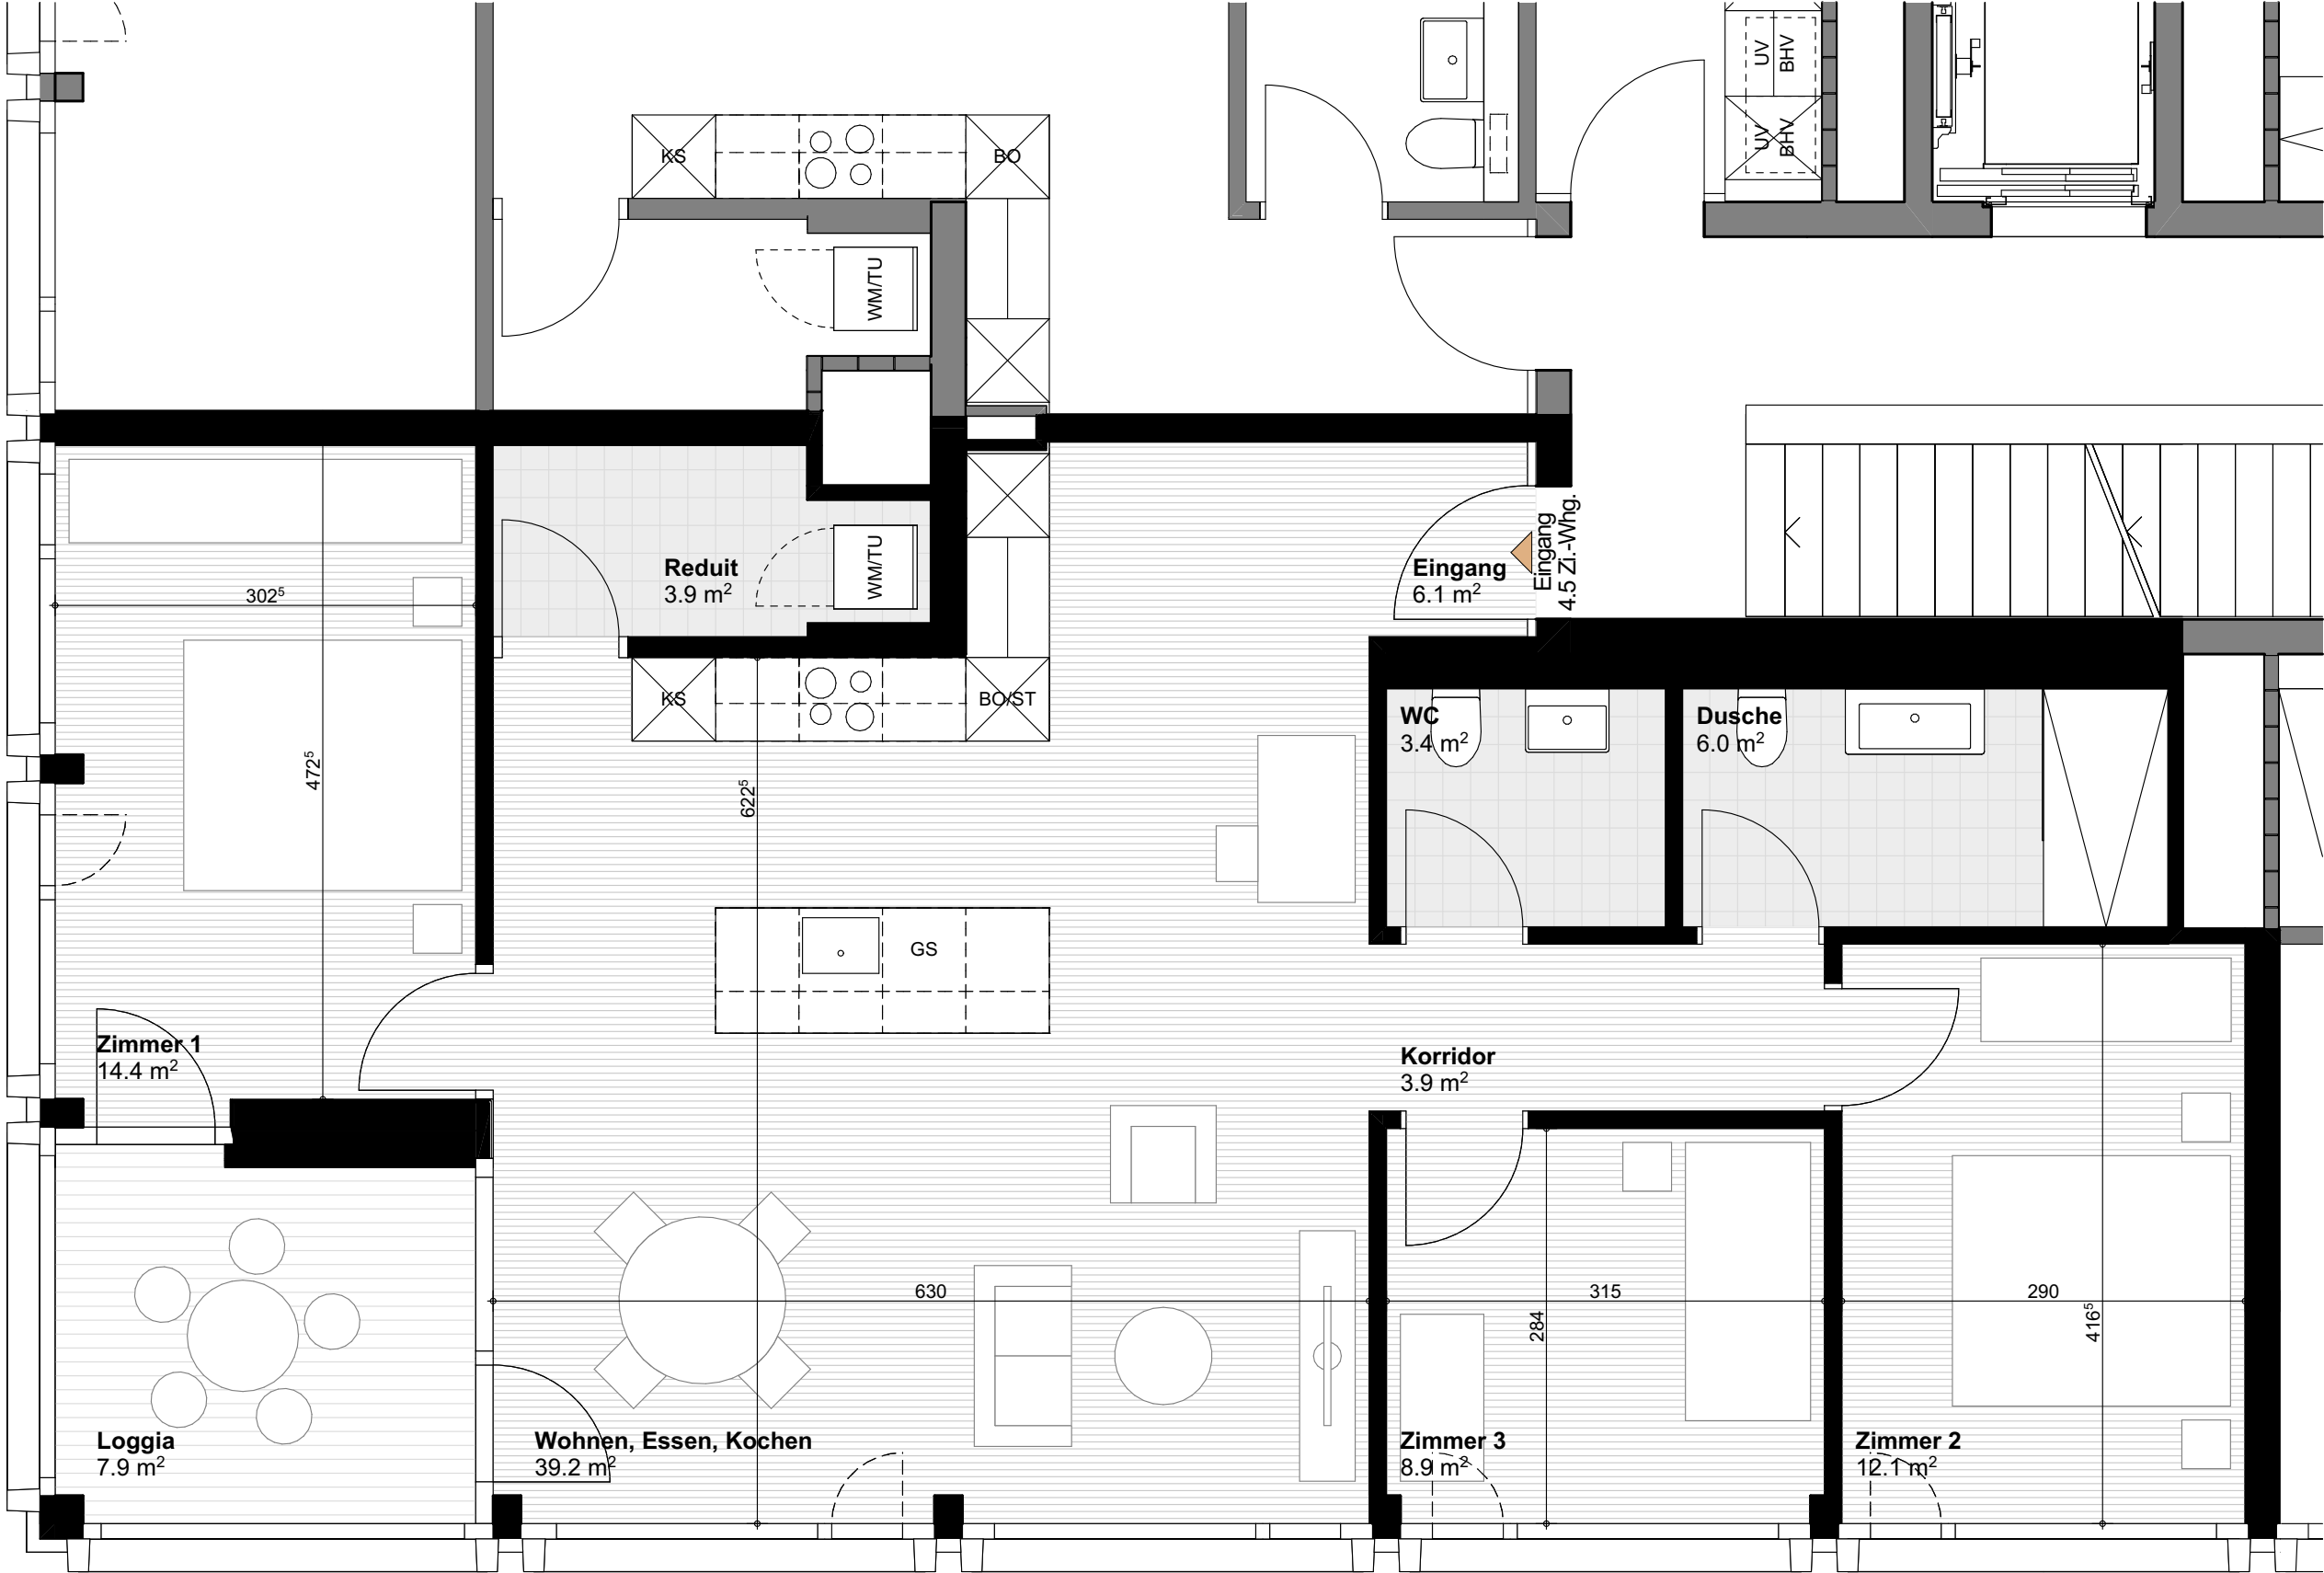

4.5 Zimmerwohnung Nr. 1-502

Im 5. Obergeschoss, Mutschellenplatz 1

Hauptnutzfläche:	97.7m ²
Aussennutzfläche / Loggia:	7.9m ²
Gesamtfläche:	105.6m²
Nebennutzfläche / Keller:	8.6m ²



Masstab 1:50 auf DIN A3

Alle Flächenangaben und Masse auf den Plänen sind approximativ