DR. MEYER
Verwaltungen AG

Projektnummer
1605

Datei
Typ WGH EG-3OG links

Datum
fhe/13.01.2016

Revidiert
fhe/19.01.2016

Massstab
1 : 100

Projektname

Grundrisse 4 Zi-Wohnung

Fellerstrasse 32-52b, 3027 Bern

Eigentümer/Bauherrschaft

Baugenossenschaft Brünnen-Eichholz
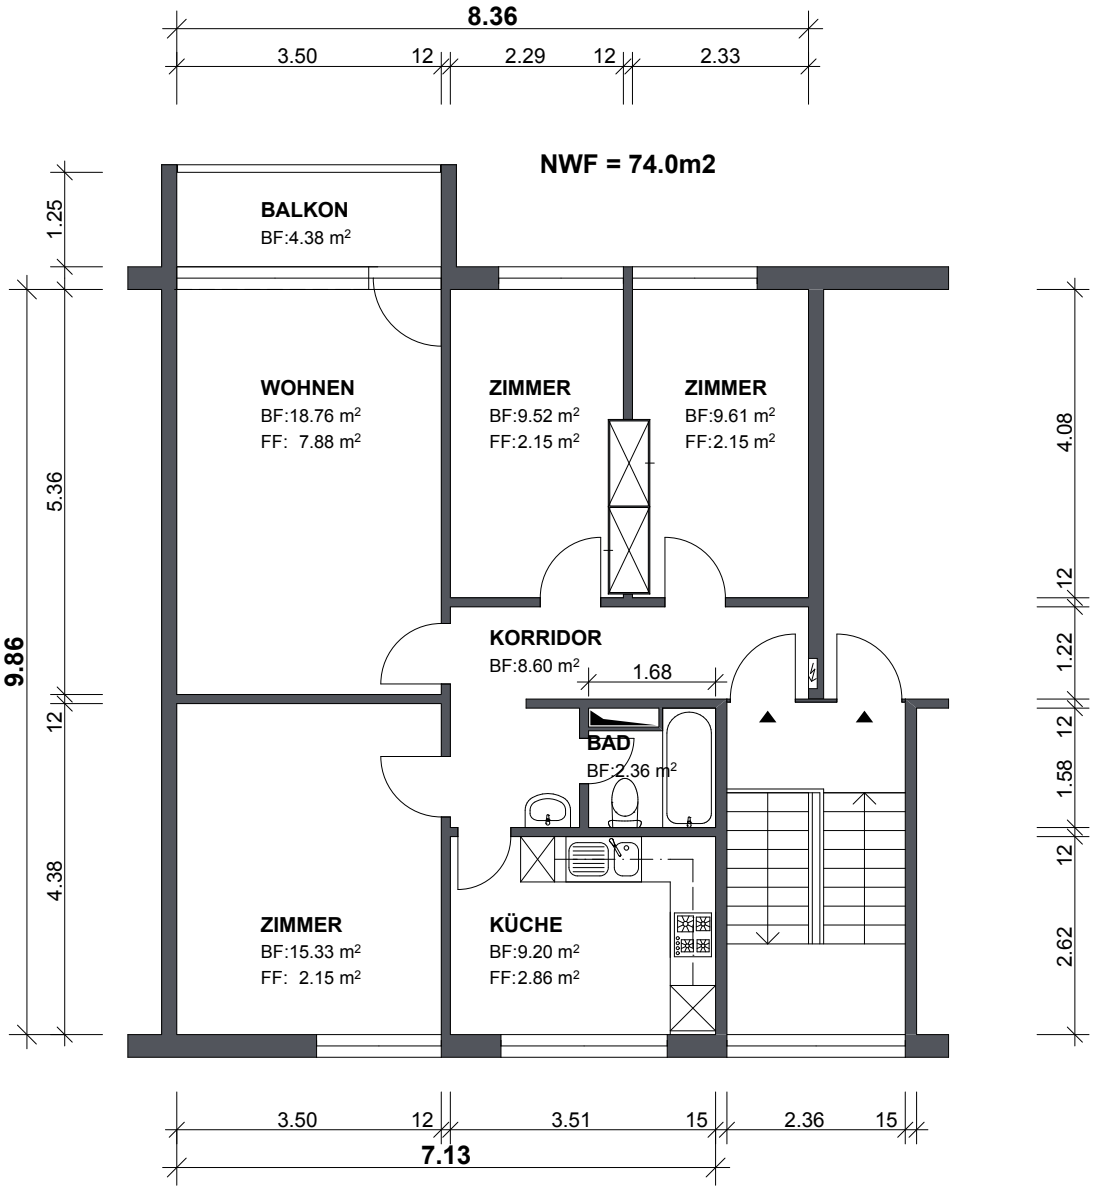
Morgenstrasse 83A, 3018 Bern