


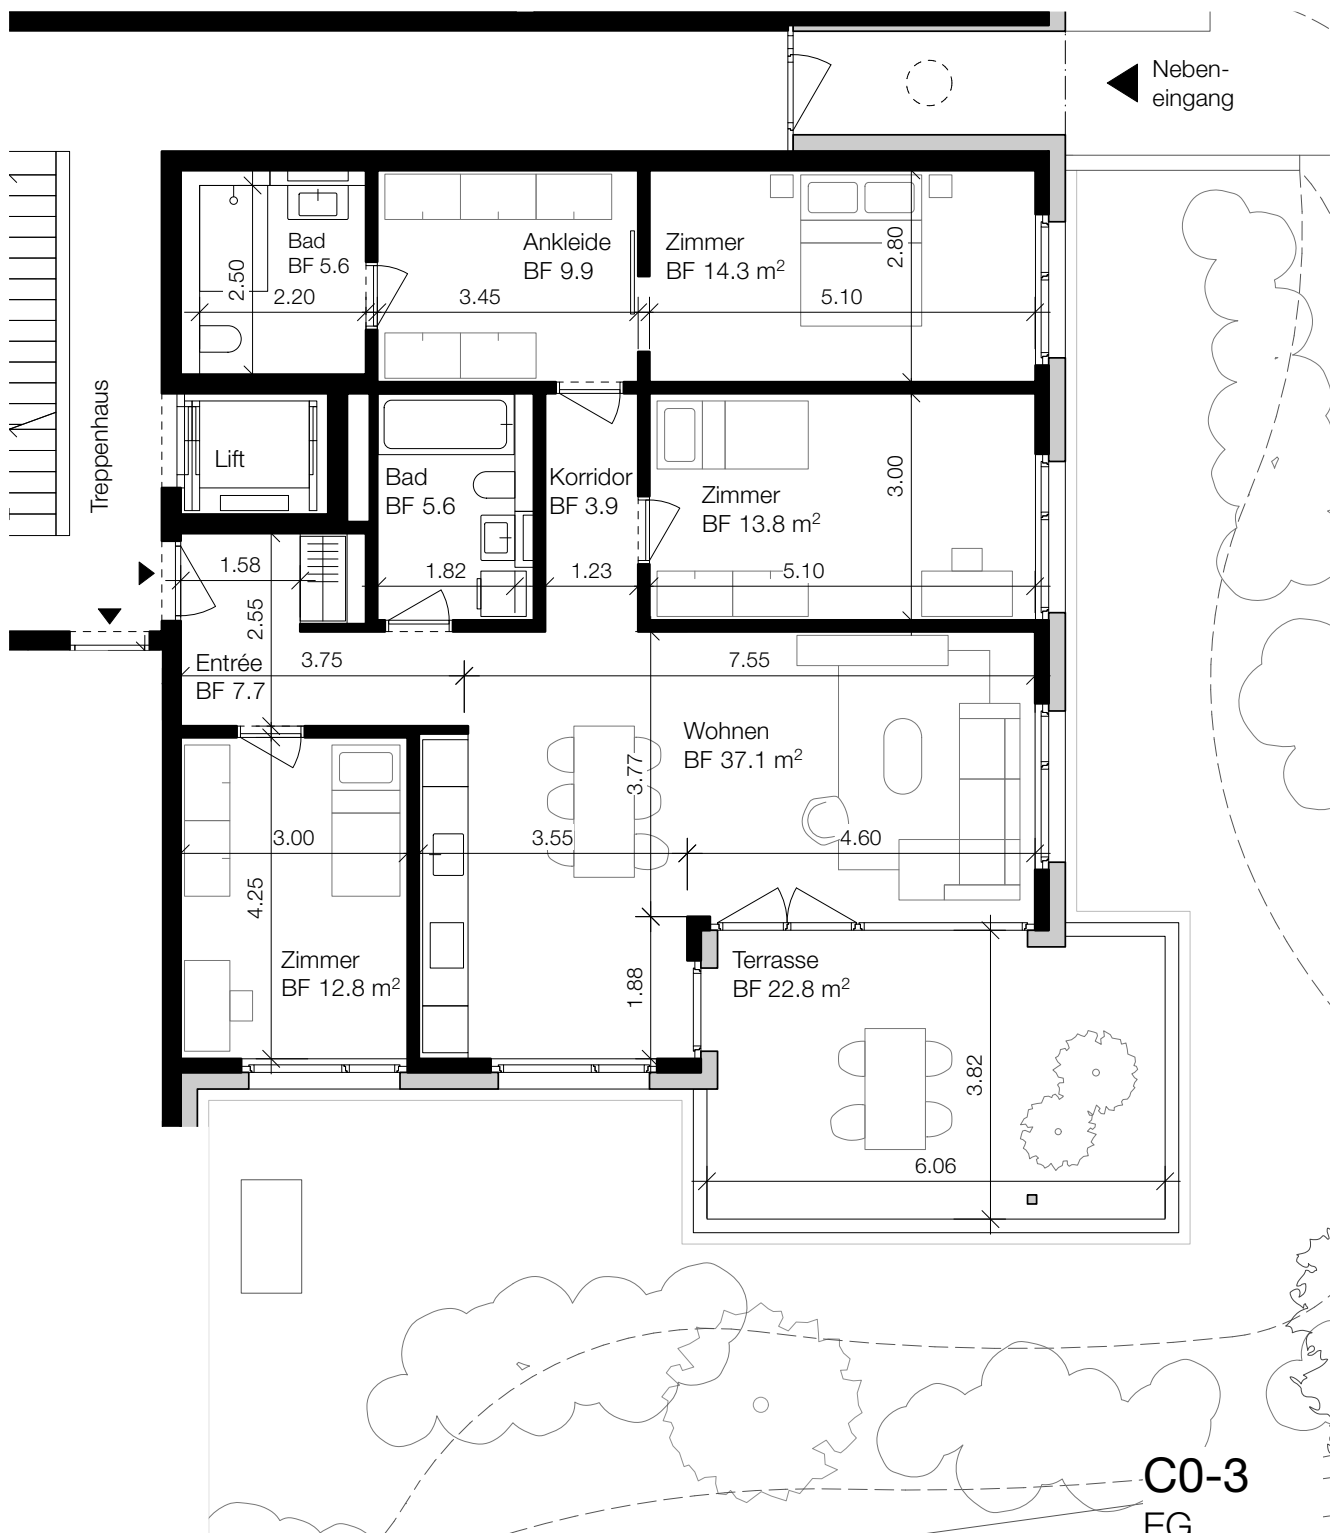

C0-3
EG
4.5 Zimmer
BWF 134 m²
NWF 112 m²

Wohnüberbauung Bachpark

In der Rütli | 8965 Berikon | 8967 Widen

2028.205.C0-3m

Plannummer

Haus C - EG - Whg. C0-3

Planinhalt

1:100

Maßstab

Ausführung

Planungsphase

28.02.25

Datum

bark

bark architekten | Bremgartnerstrasse 12 | 8967 Widen
056 631 46 40 | post@barkarchitekten.ch

Bauherrschaft

eas free concept ag | Roosmatten 4 | 8967 Widen